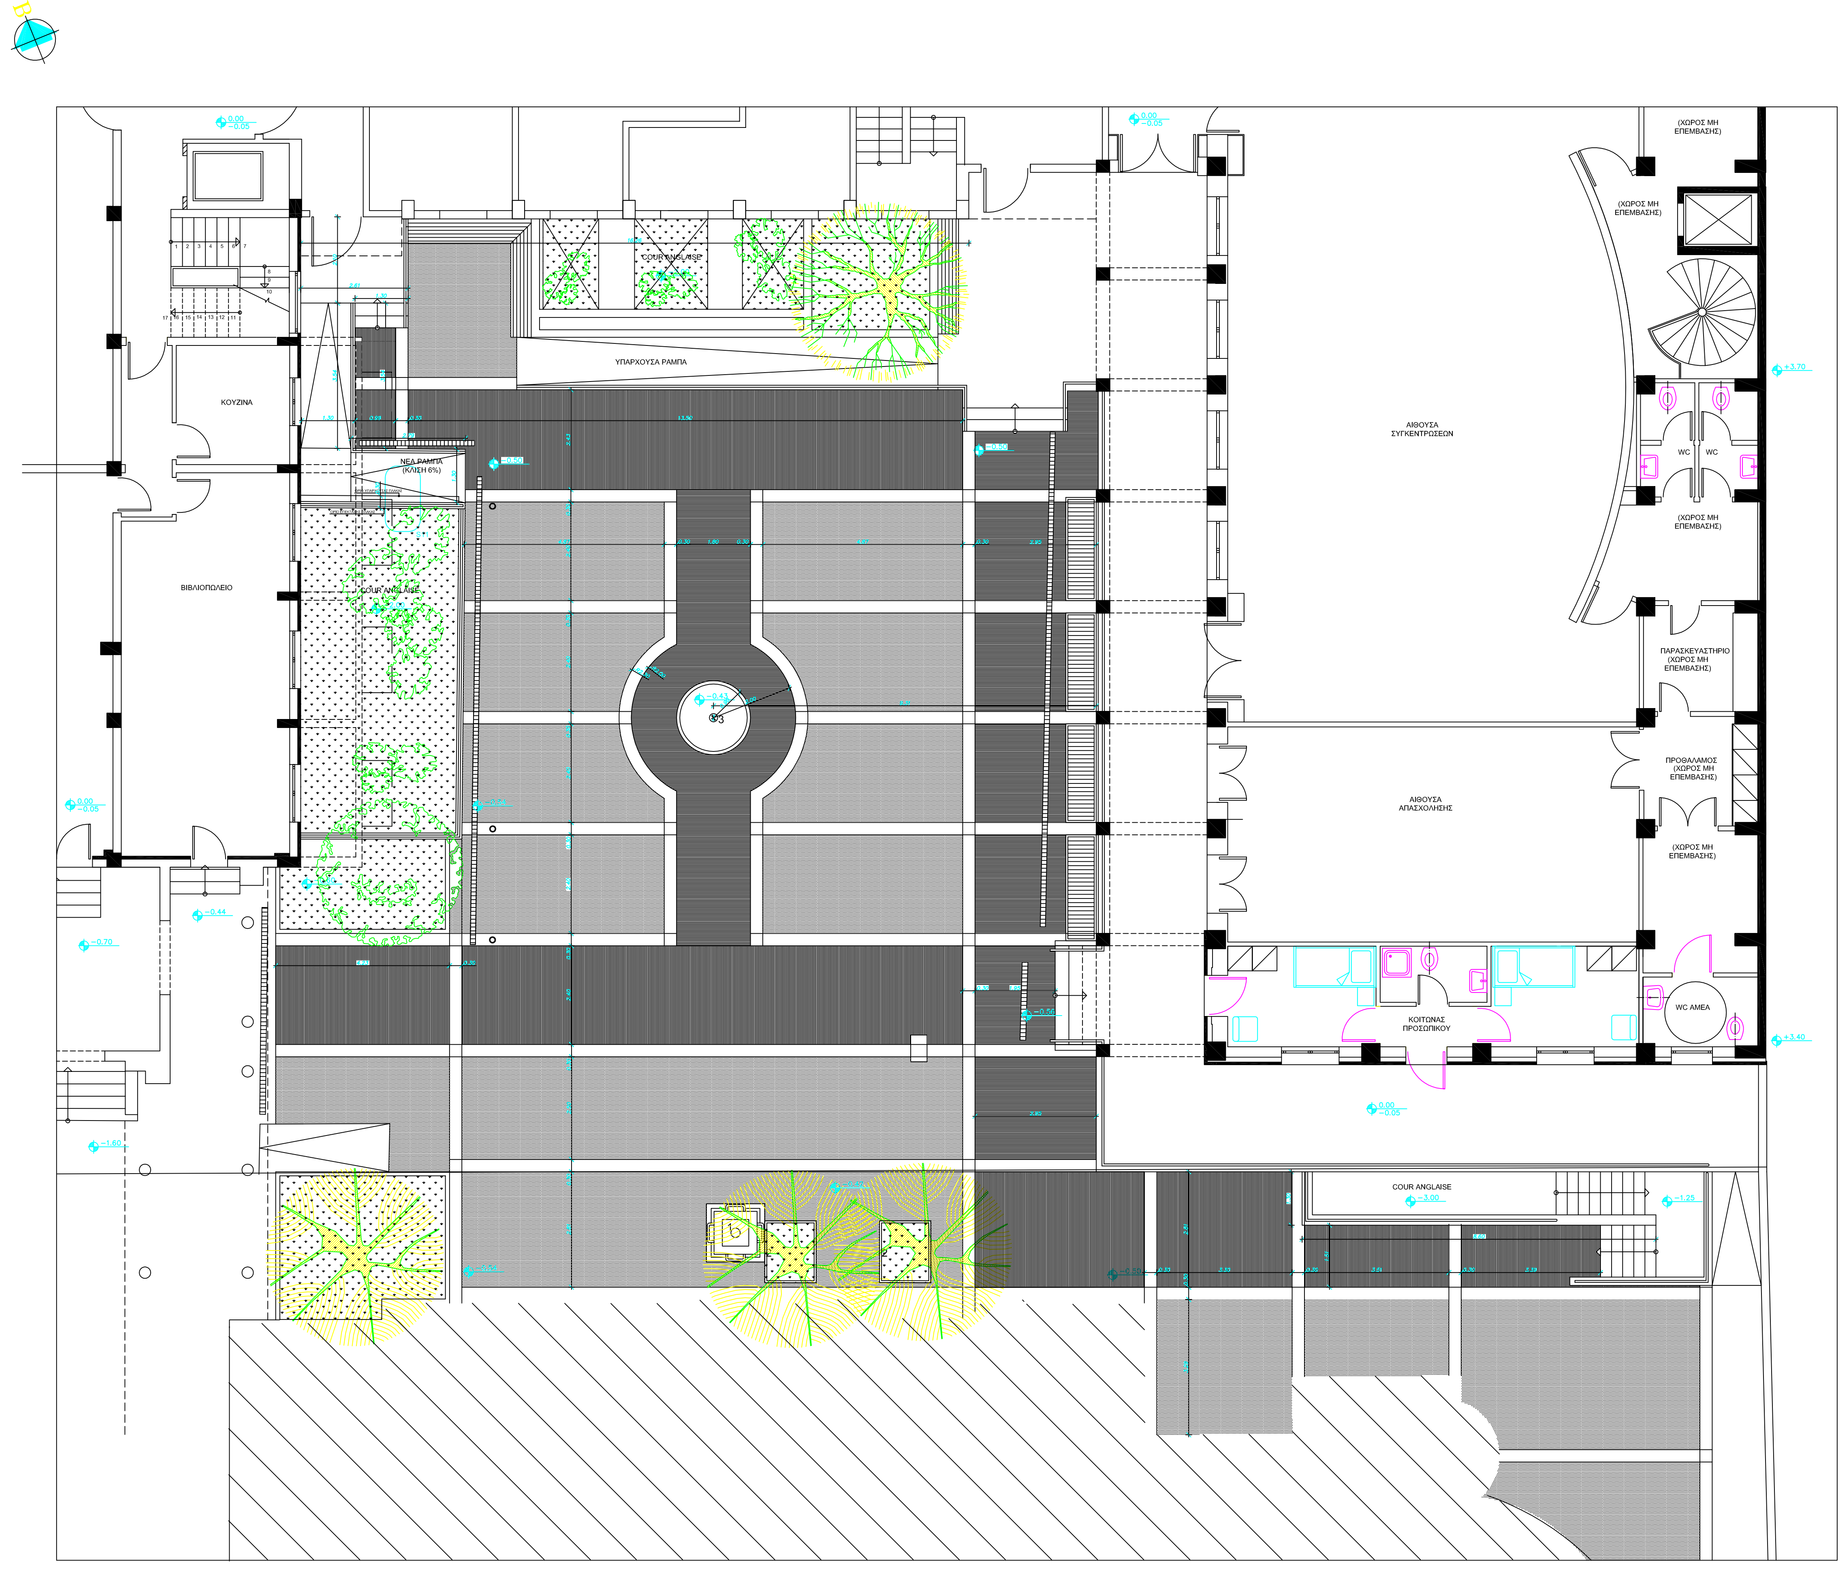

ΥΠΟΜΝΗΜΑ

- ΤΟΙΧΟΠΟΙΙΑ ΥΦΙΣΤΑΜΕΝΟΥ ΑΝΑΔΙΑΡΡΥΘΜΙΖΟΜΕΝΟΥ ΚΤΙΡΙΟΥ
- ΕΞΩΤΕΡΙΚΗ ΘΕΡΜΟΜΟΝΩΣΗ ΥΦΙΣΤΑΜΕΝΩΝ ΚΤΙΡΙΩΝ
- ΤΟΙΧΟΠΟΙΙΑ ΥΦΙΣΤΑΜΕΝΟΥ ΚΤΙΣΜΑΤΟΣ ΕΚΤΟΣ ΠΕΡΙΟΧΗΣ ΕΠΕΜΒΑΣΗΣ
- ΥΠΑΡΧΟΥΣΑ ΕΚΚΛΗΣΙΑ
- ΟΙΚΟΔΟΜΙΚΗ ΓΡΑΜΜΗ
- ΥΦΙΣΤΑΜΕΝΟ ΠΡΑΣΙΝΟ
- ΥΦΙΣΤΑΜΕΝΑ ΔΕΝΤΡΑ
- ΥΦΙΣΤΑΜΕΝΗ ΣΚΑΡΑ ΟΜΒΡΙΩΝ
- ΥΦΙΣΤΑΜΕΝΗ ΣΚΑΡΑ. ΕΞΑΕΡΙΣΜΟΥ ΥΠΟΓΕΙΟΥ
- ΦΡΕΑΤΙΟ ΔΕΞΑΜΕΝΗΣ ΠΥΡΟΣΒΕΣΗΣ
- ΥΦΙΣΤΑΜΕΝΟ ΠΑΓΚΑΚΙ
- ΤΟΠΟΘΕΤΗΣΗ ΥΠΑΡΧΟΥΣΑΣ ΚΡΗΝΗΣ
- ΜΑΡΜΑΡΙΝΗ ΦΙΑΛΗ
- ΣΚΑΡΑ ΔΕΝΤΡΩΝ
- ΝΕΑ ΣΚΑΡΑ ΟΜΒΡΙΩΝ
- ΦΩΤΕΙΝΟ ΣΗΜΕΙΟ
- ΠΛΑΚΕΣ ΧΤΕΝΙΣΤΟΥ ΜΑΡΜΑΡΟΥ
- ΧΥΤΟ ΒΟΤΣΑΛΩΤΟ ΔΑΠΕΔΟ
- ΤΕΛΙΚΗ ΣΤΑΘΜΗ ΔΑΠΕΔΟΥ

ΣΑΝ 0.00 ΕΧΕΙ ΛΗΦΘΕΙ Η ΣΤΑΘΜΗ 102.83 ΤΗΣ ΤΟΠΟΓΡΑΦΙΚΗΣ ΑΠΟΤΥΠΩΣΗΣ

ΤΟ ΠΑΡΟΝ ΣΧΕΔΙΑΓΡΑΜΜΑ ΑΦΟΡΑ ΤΗΝ ΜΕ ΗΛΕΚΤΡΟΝΙΚΟ ΑΡΙΘΜΟ 2944111 ΔΗΛΩΣΗ 4178/13 ΚΑΙ ΕΧΩ ΣΤΗ ΔΙΑΘΕΣΗ ΜΟΥ ΟΛΑ ΤΑ ΔΙΚΑΙΟΛΟΓΗΤΙΚΑ ΣΤΟΙΧΕΙΑ ΚΑΙ ΤΙΣ ΜΕΛΕΤΕΣ ΠΟΥ ΘΑ ΥΠΟΒΑΛΛΩ ΗΛΕΚΤΡΟΝΙΚΑ ΕΝΤΟΣ ΤΗΣ ΠΡΟΒΛΕΠΟΜΕΝΗΣ ΠΡΟΘΕΣΜΙΑΣ ΣΤΟ ΠΛΗΡΟΦΟΡΙΑΚΟ ΣΥΣΤΗΜΑ ΤΟΥ Τ.Ε.Ε.

Ο ΜΗΧΑΝΙΚΟΣ

ΕΡΓΟ : ΡΥΘΜΙΣΗ ΙΕΡΟΥ ΝΑΟΥ ΑΝΑΣΤΑΣΕΩΣ ΧΡΙΣΤΟΥ,ΕΚΚΛΗΣΙΑΣΤΙΚΟΥ ΓΗΡΟΚΟΜΕΙΟΥ, ΑΙΘΟΥΣΑ ΠΟΛΛΑΠΛΩΝ ΧΡΗΣΕΩΝ ΚΑΙ ΓΡΑΦΕΙΑ ΓΗΡΟΚΟΜΕΙΟΥ ΜΕ ΤΟ Ν.4178/13.

ΜΕΛΕΤΗΤΕΣ: ΟΜΟΡΥΘΜΟΣ ΤΕΧΝΙΚΗ ΕΤΑΙΡΕΙΑ
ΓΚΟΛΦΙΝΟΠΟΥΛΟΥ ΚΑΤΕΡΙΝΑ ΑΡΧΙΤΕΚΤΩΝ
ΣΠΥΡΟΠΟΥΛΟΣ ΚΩΝ/ΝΟΣ ΠΟΛΙΤΙΚΟΣ ΜΗΧ.
ΣΠΥΡΟΠΟΥΛΟΥ ΑΝΝΑ ΠΟΛΙΤΙΚΟΣ ΜΗΧ.

ΘΕΜΑ ΣΧΕΔΙΟΥ

ΔΙΑΜΟΡΦΩΣΗ ΠΡΟΑΥΛΙΟΥ

ΑΡΙΘΜΟΣ ΣΧΕΔΙΟΥ

Α 0

ΚΛΙΜΑΚΑ 1:100

ΧΡΟΝΟΣ ΜΕΛΕΤΗΣ : ΝΟΕΜΒΡΗΣ 2016

ΥΠΟΓΡΑΦΗ - ΣΦΡΑΓΙΔΑ

ΣΧΗΜΑΤΙΚΗ ΚΑΤΟΨΗ - ΒΟΡΡΑΣ