


ΤΟΜΗ Α-Α

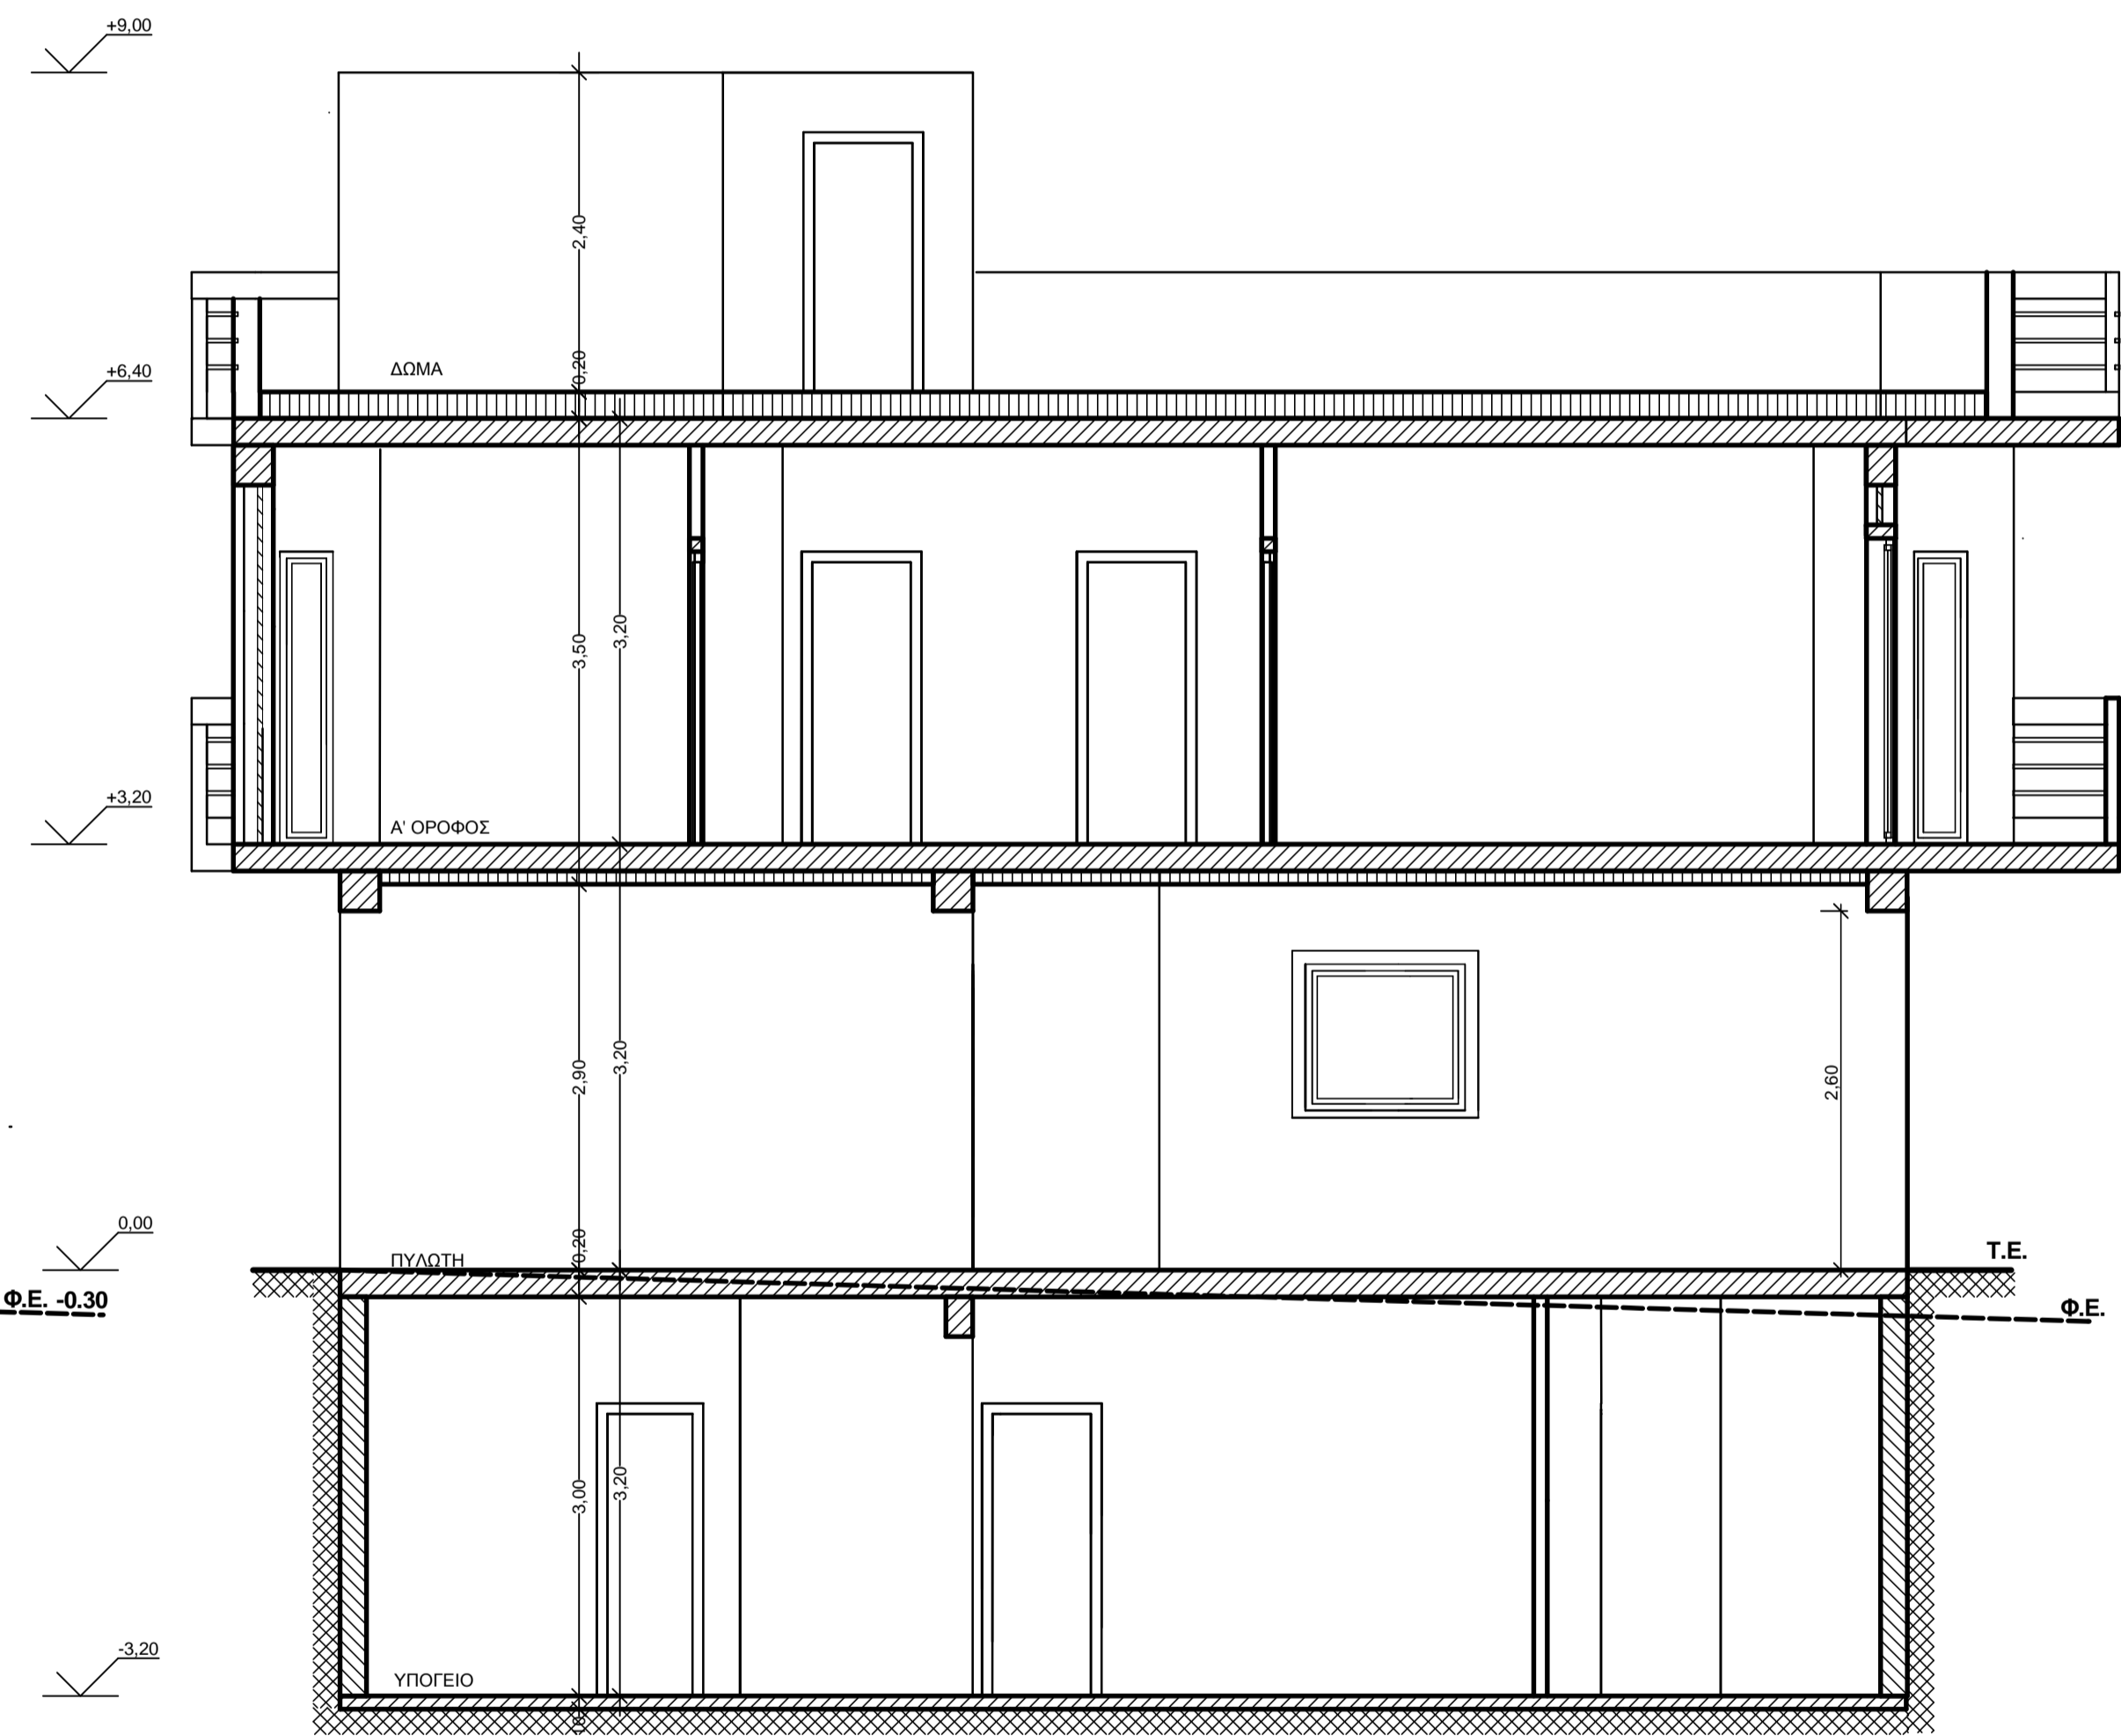

ΤΟΜΗ Β-Β

ΕΡΓΟ : ΝΕΑ ΟΙΚΟΔΟΜΗΜΕ ΥΠΟΓΕΙΟ - ΠΥΛΩΤΗ - Α' ΟΡΟΦΟΣ ΚΑΙ ΔΩΜΑ

ΜΕΛΕΤΗΤΕΣ ΟΜΟΡΥΘΜΟΣΤΕΧΝΙΚΗΕΤΑΙΡΕΙΑ
ΓΚΟΛΦΙΝΟΠΟΥΛΟΥΚΑΤΕΡΙΝΑΑΡΧΙΤΕΚΤΩΝ
ΣΠΥΡΟΠΟΥΛΟΣΚΩΝΝΟΣ ΠΟΛΙΤΙΚΟΣΜΗΧ.
ΣΠΥΡΟΠΟΥΛΟΥΑΝΝΑ ΠΟΛΙΤΙΚΟΣΜΗΧ.

ΘΕΜΑ ΣΧΕΔΙΟΥ

ΑΡΙΘΜΟΣ
ΣΧΕΔΙΟΥ

ΤΟΜΕΣ

A9

ΚΛΙΜΑΚΑ 1:50

ΧΡΟΝΟΣ ΜΕΛΕΤΗΣ : ΟΚΤΩΒΡΗΣ2014

ΥΠΟΓΡΑΦΗ- ΣΦΡΑΓΙΔΑ