



ΛΕΠΤΟΜΕΡΕΙΑ ΚΛΙΜΑΚ/ΣΙΟΥ


ΜΟΝΩΣΗ ΣΥΡΟΜΕΝΩΝ

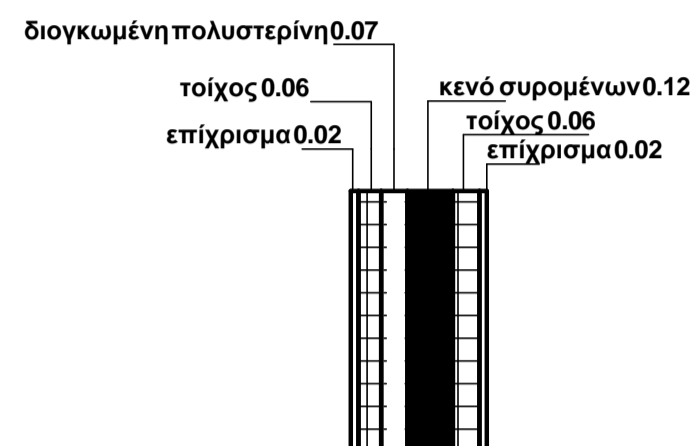


ΤΟΜΗ ΣΚΑΛΑΣ

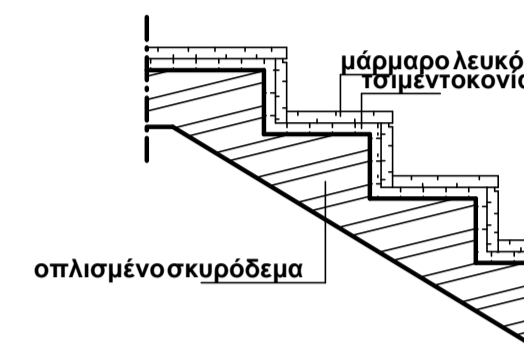


ΜΟΝΩΣΗ ΔΩΜΑΤΟΣ

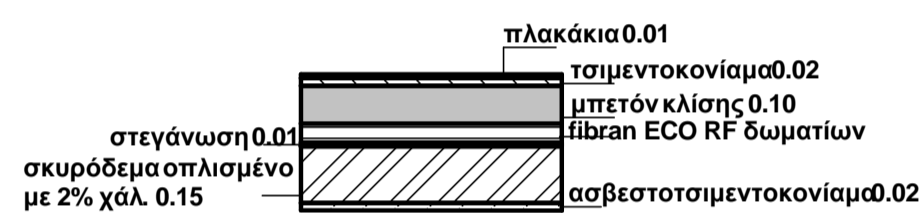


ΕΞΩΤΕΡΙΚΗ ΤΟΙΧΟΠΟΙΙΑ

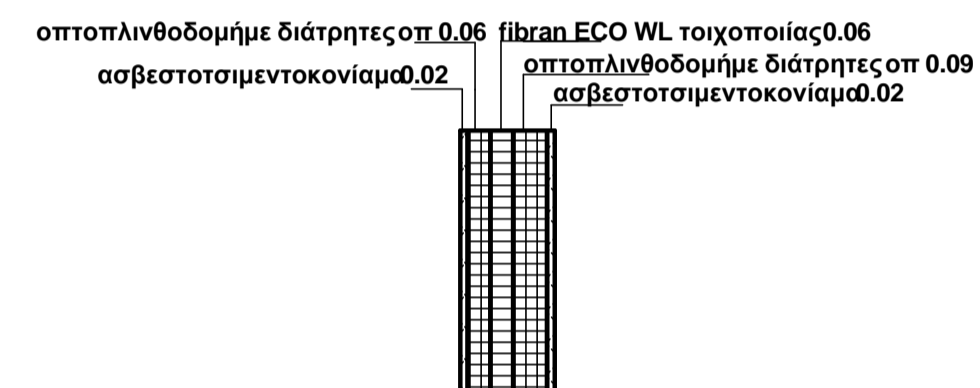



ΜΟΝΩΣΗ ΔΑΠΕΔΟΥ

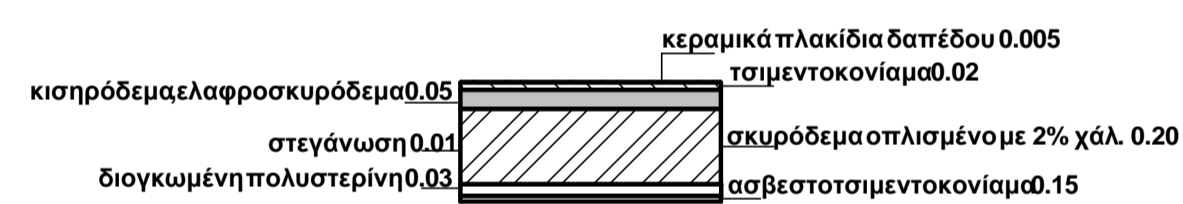

ΜΟΝΩΣΗ ΠΥΛΩΤΗΣ

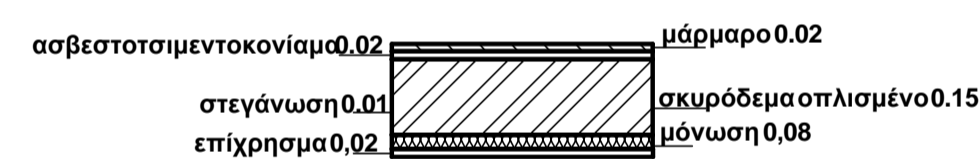

ΜΟΝΩΣΗ ΦΕΡΩΝΤΟΣ ΟΡΓΑΝΙΣΜΟΥ

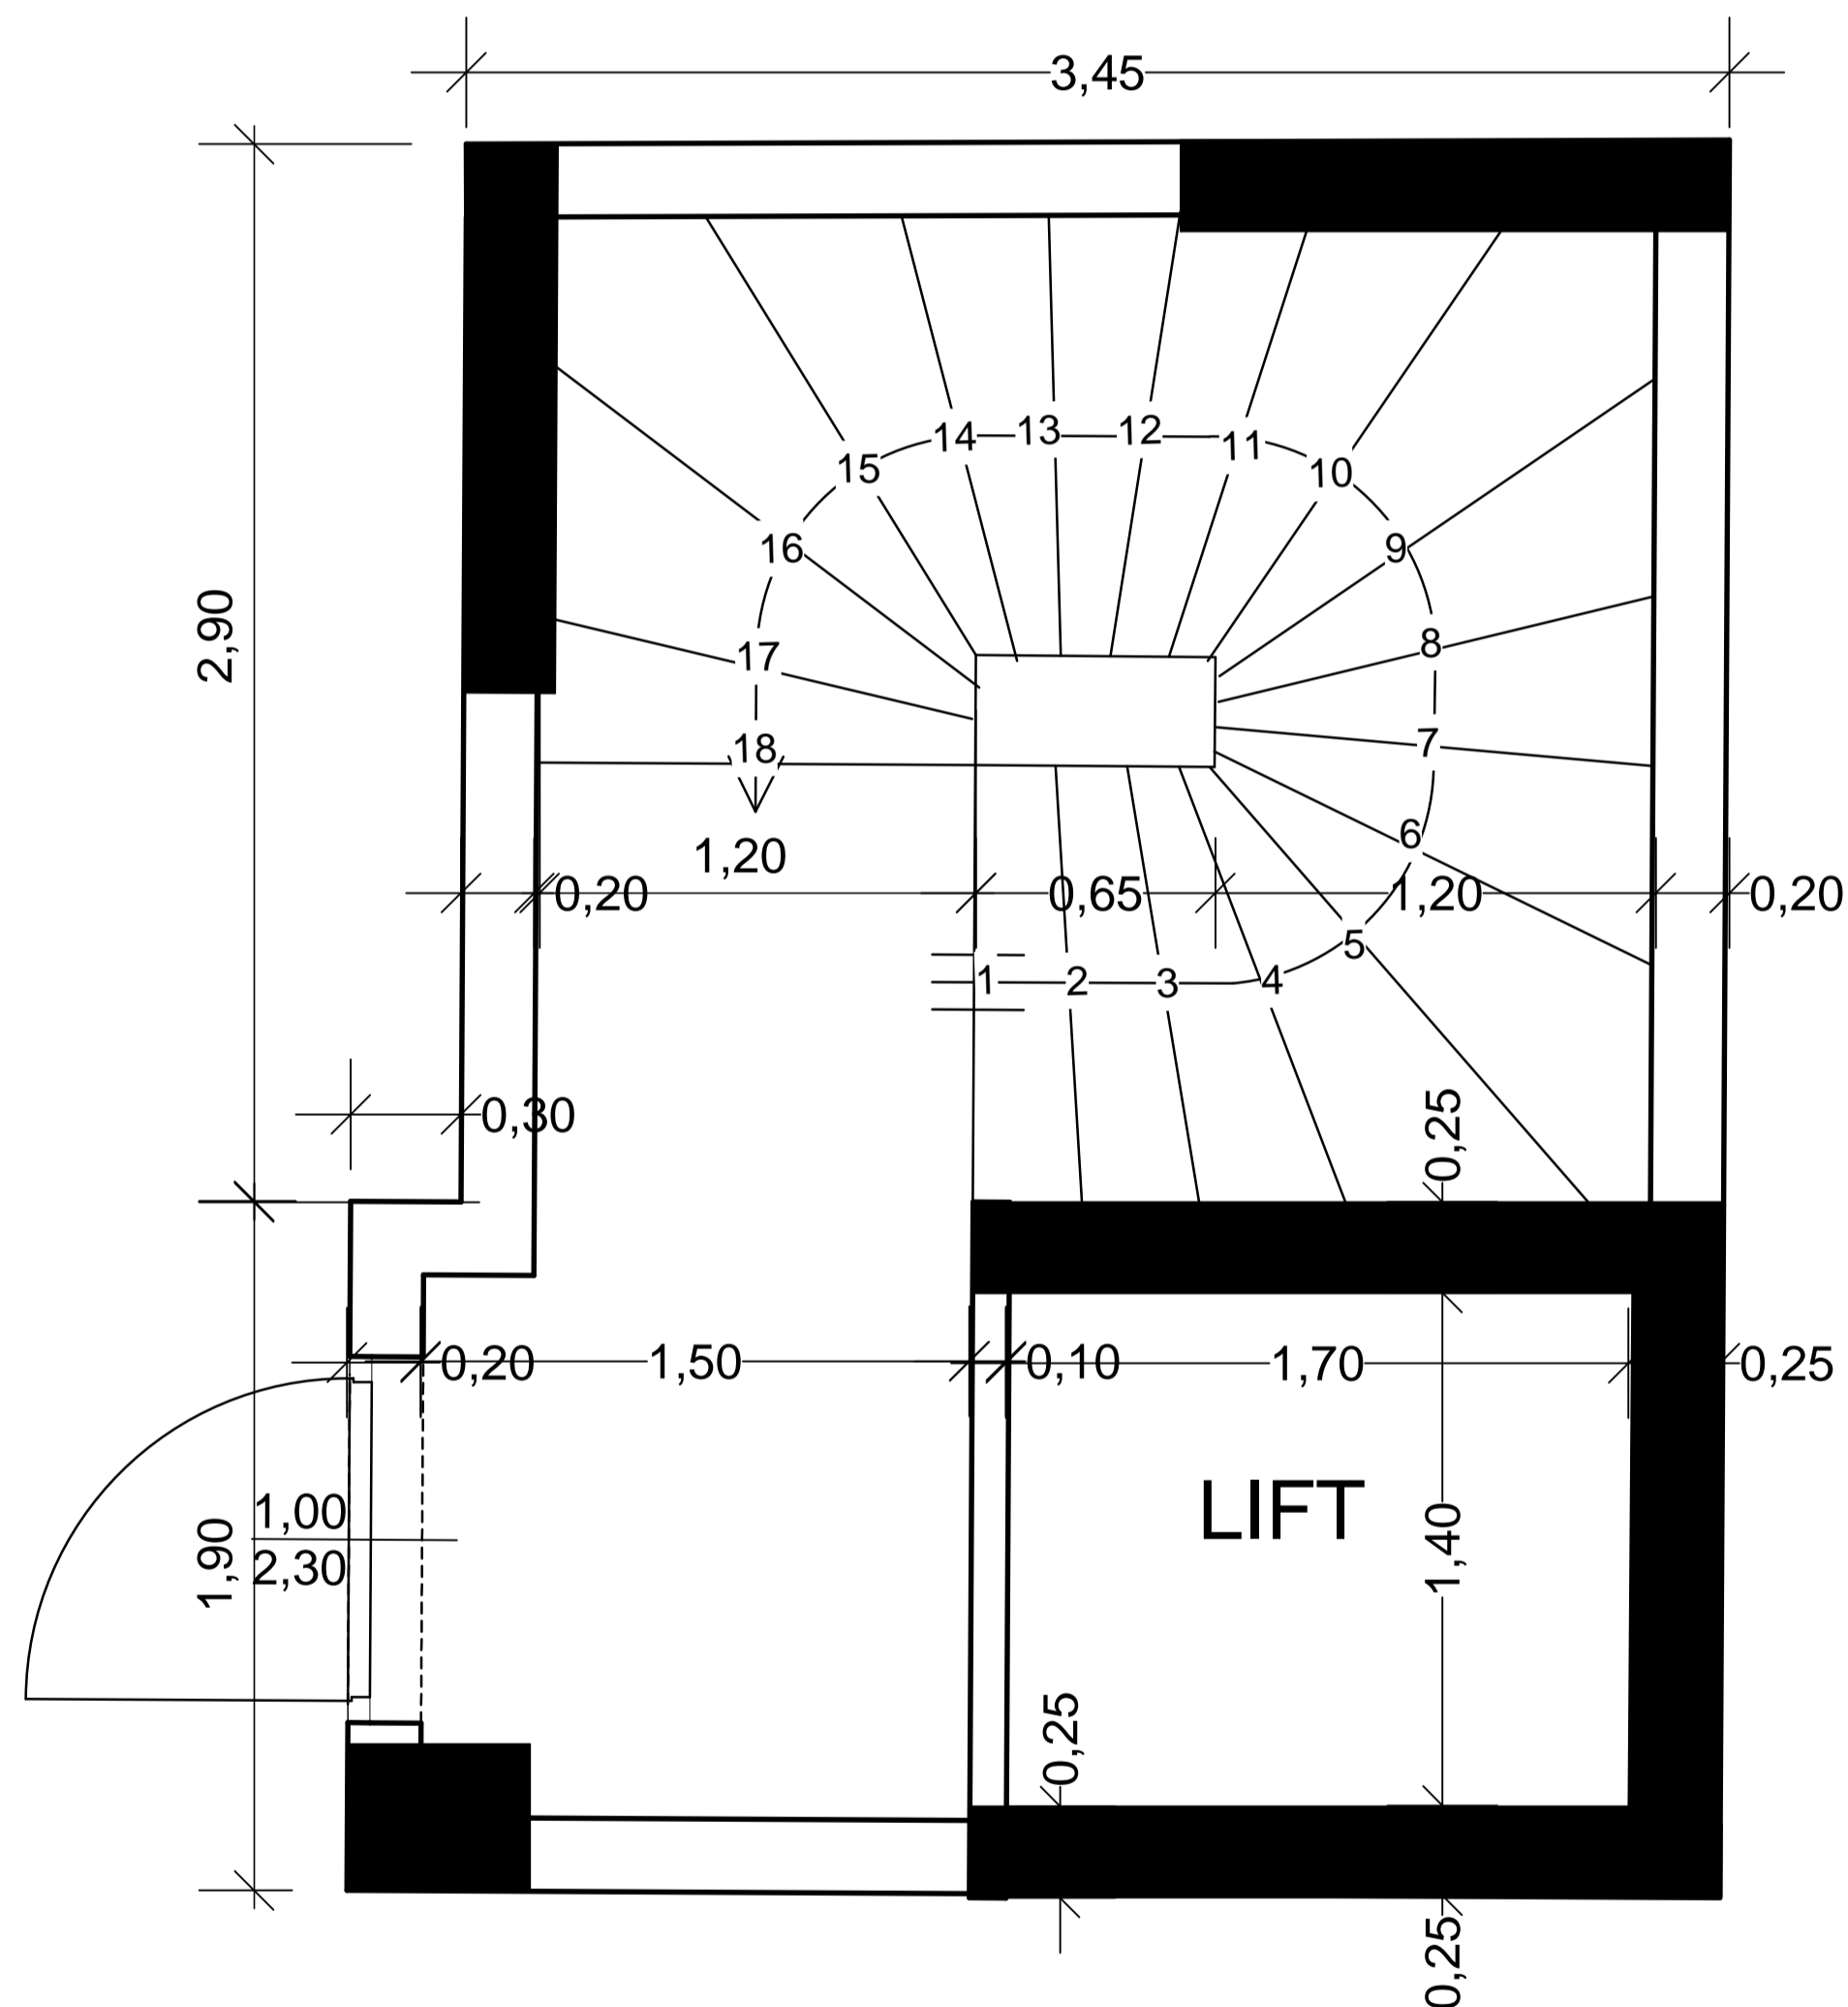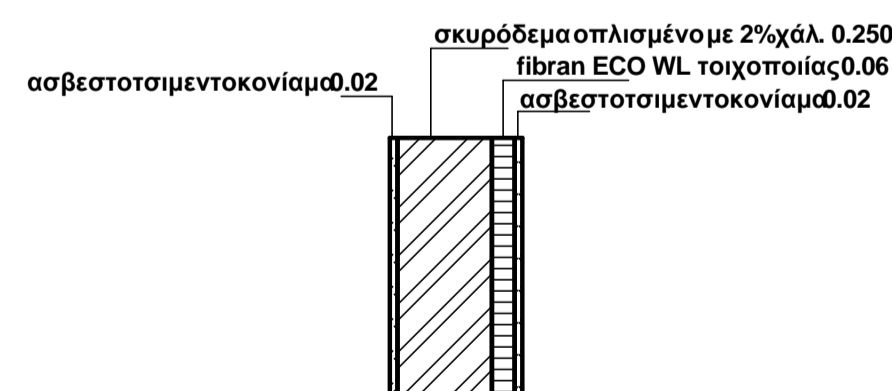

ΕΡΓΟ : ΝΕΑ ΟΙΚΟΔΟΜΗΜΕ ΥΠΟΓΕΙΟ - ΠΥΛΩΤΗ - Α' ΟΡΟΦΟΣ ΚΑΙ ΔΩΜΑ

ΜΕΛΕΤΗΤΕΣ ΟΜΟΡΥΘΜΟΣ ΤΕΧΝΙΚΗ ΕΤΑΙΡΕΙΑ
ΓΚΟΛΦΙΝΟΠΟΥΛΟΥ ΚΑΤΕΡΙΝΑ ΑΡΧΙΤΕΚΤΩΝ
ΣΠΥΡΟΠΟΥΛΟΣ ΚΩΝΟΣ ΠΟΛΙΤΙΚΟΣ ΜΗΧ.
ΣΠΥΡΟΠΟΥΛΟΥ ΑΝΝΑ ΠΟΛΙΤΙΚΟΣ ΜΗΧ.

ΘΕΜΑ ΣΧΕΔΙΟΥ

ΑΡΙΘΜΟΣ
ΣΧΕΔΙΟΥ

ΟΙΚΟΔΟΜΙΚΕΣ ΛΕΠΤΟΜΕΡΕΙΕΣ

A10

ΚΛΙΜΑΚΑ 1:20

ΧΡΟΝΟΣ ΜΕΛΕΤΗΣ : ΟΚΤΩΒΡΗΣ 2014

ΥΠΟΓΡΑΦΗ- ΣΦΡΑΓΙΔΑ