


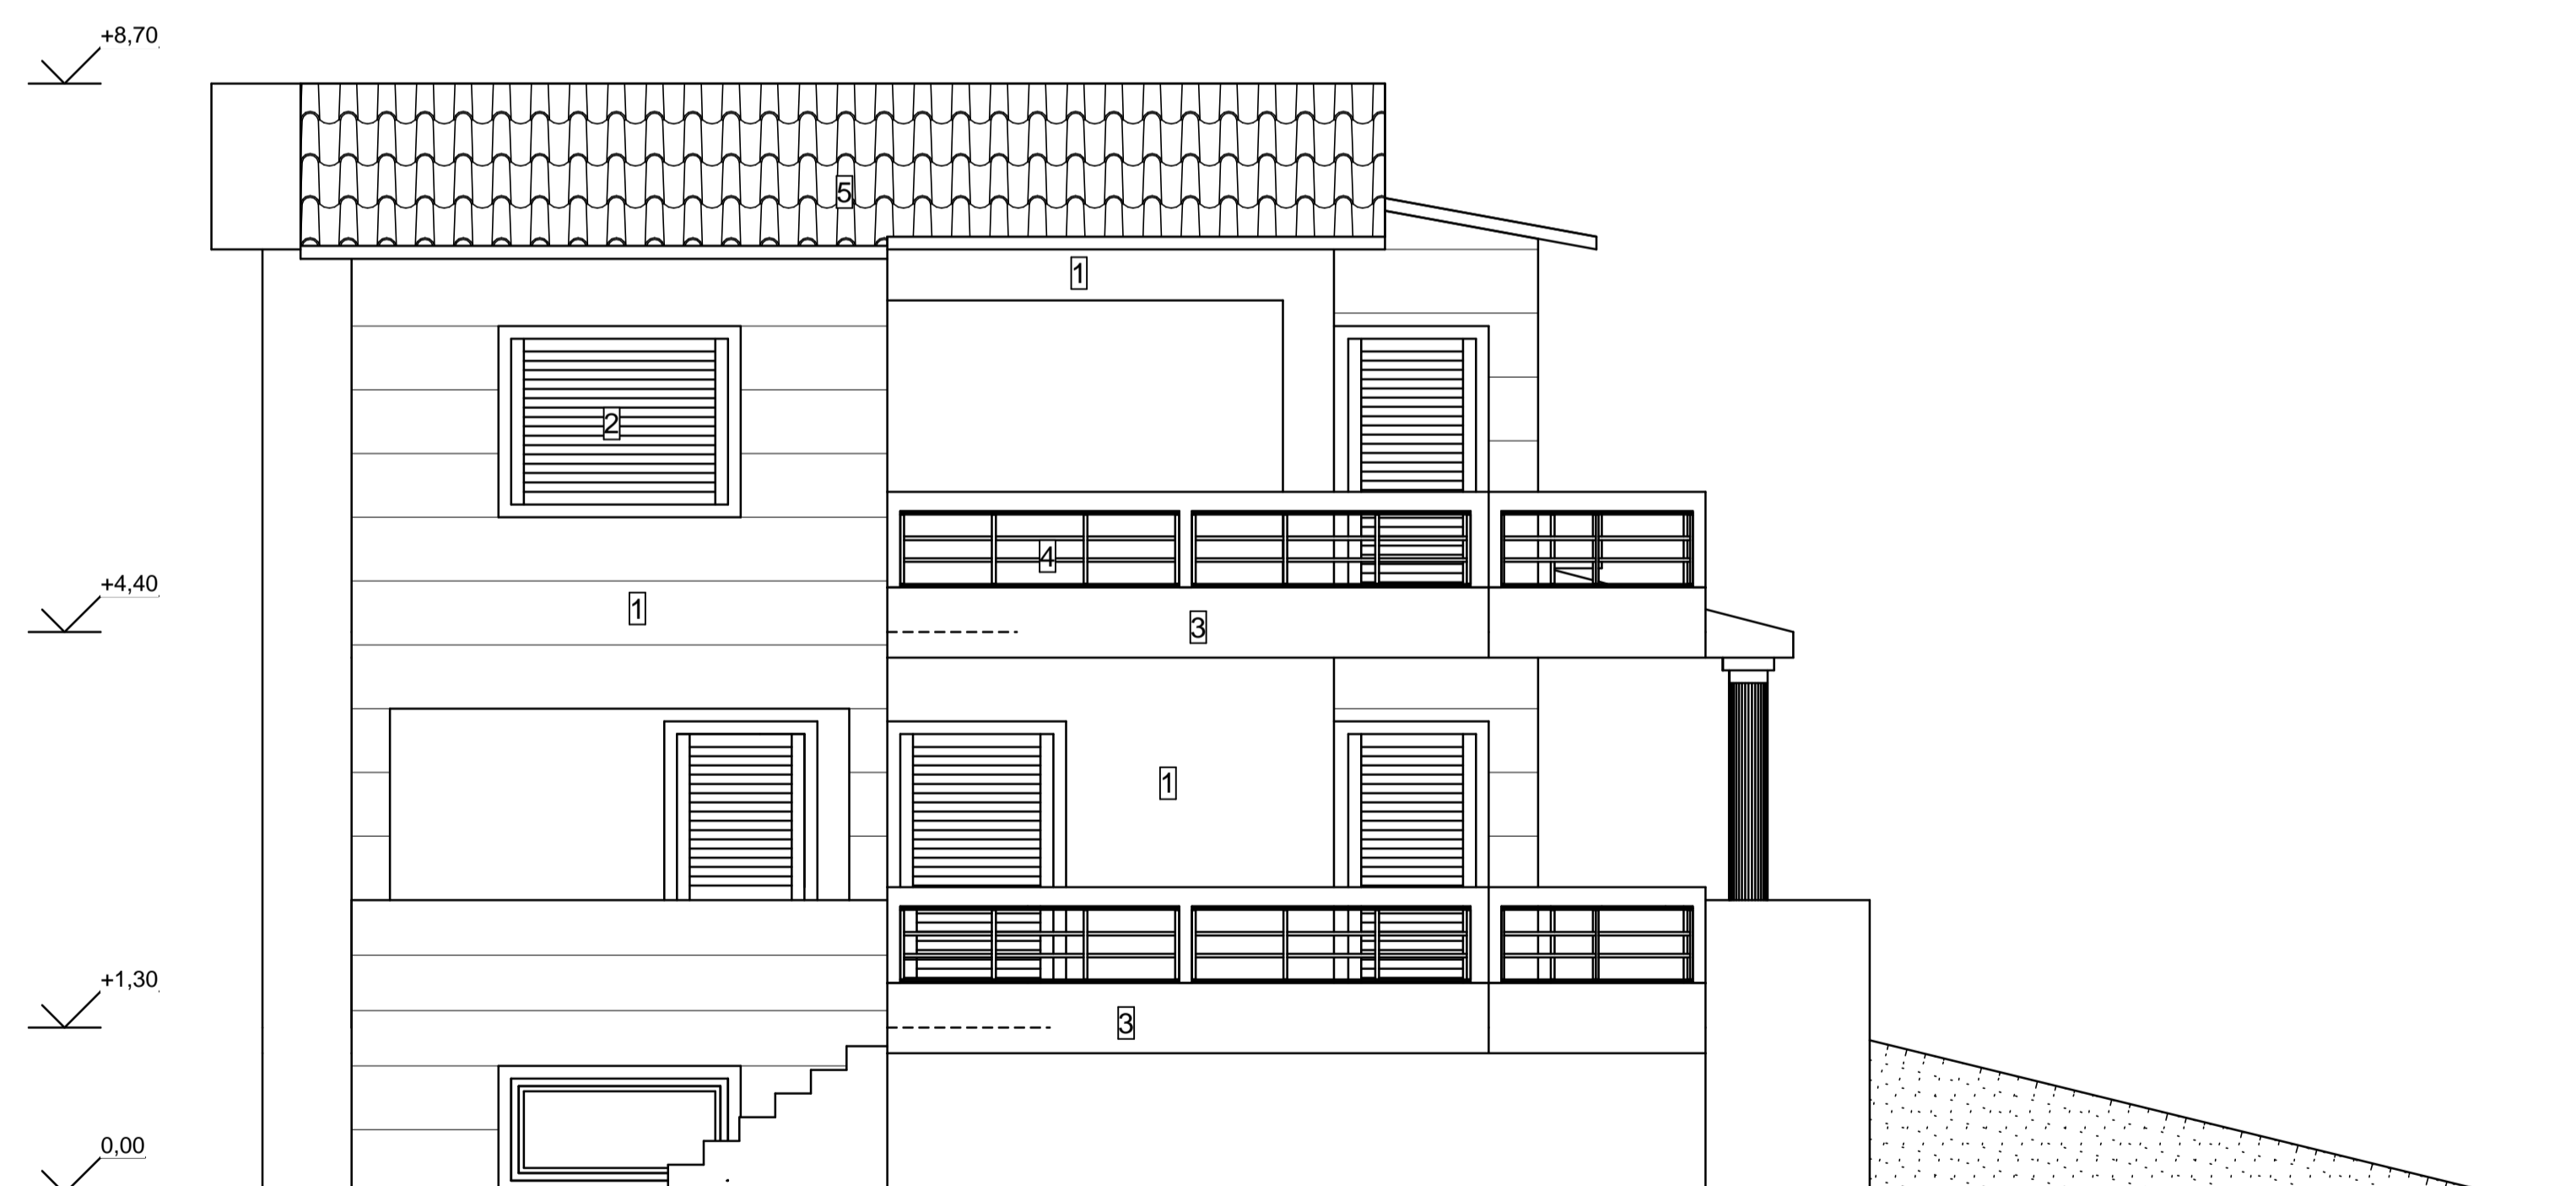

ΑΝΑΤΟΛΙΚΗ ΟΨΗ



ΔΥΤΙΚΗ ΟΨΗ

ΥΠΟΜΝΗΜΑ

1. ΣΟΒΑΣ ΧΡΩΜΑΤΟΣ ΩΧΡΑ ΜΠΕΖ ΑΝΟΙΚΤΟ
2. ΚΟΥΦΩΜΑΤΑ ΑΛΟΥΜΙΝΙΟΥΧΡΩΜΑΤΟΣ ΑΠΟΜΙΜΗΣΗ ΚΑΡΥΔΙΑΣ
3. ΣΟΒΑΣ ΧΡΩΜΑΤΟΣ ΛΕΥΚΟΥ
4. ΚΑΓΚΕΛΑ ΧΡΩΜΑΤΟΣ ΜΑΥΡΟΥ
5. ΚΕΡΑΜΙΔΙΑ ΒΥΖΑΝΤΙΝΑ ΧΡΩΜΑΤΟΣ ΚΙΤΡΙΝΟΥ

ΕΡΓΟ : ΝΕΑ ΔΥΟΡΟΦΟΙΚΟΔΟΜΗ ΜΕ ΥΠΟΓΕΙΟ

ΜΕΛΕΤΗΤΕΣ ΟΜΟΡΥΘΜΟΣ ΤΕΧΝΙΚΗ ΕΤΑΙΡΕΙΑ
ΓΚΟΛΦΙΝΟΠΟΥΛΟΥ ΚΑΤΕΡΙΝΑ ΑΡΧΙΤΕΚΤΩΝ
ΣΠΥΡΟΠΟΥΛΟΣ ΚΩΝΝΟΣ ΠΟΛΙΤΙΚΟΣ ΜΗΧ.

ΘΕΜΑ ΣΧΕΔΙΟΥ
ΑΝΑΤΟΛΙΚΗ ΚΑΙ ΔΥΤΙΚΗ ΟΨΗ

ΑΡΙΘΜΟΣ
ΣΧΕΔΙΟΥ

A9

ΚΛΙΜΑΚΑ 1:50

ΧΡΟΝΟΣ ΜΕΛΕΤΗΣ : ΟΚΤΩΒΡΙΟΣ 2003

ΥΠΟΓΡΑΦΗ- ΣΦΡΑΓΙΔΑ