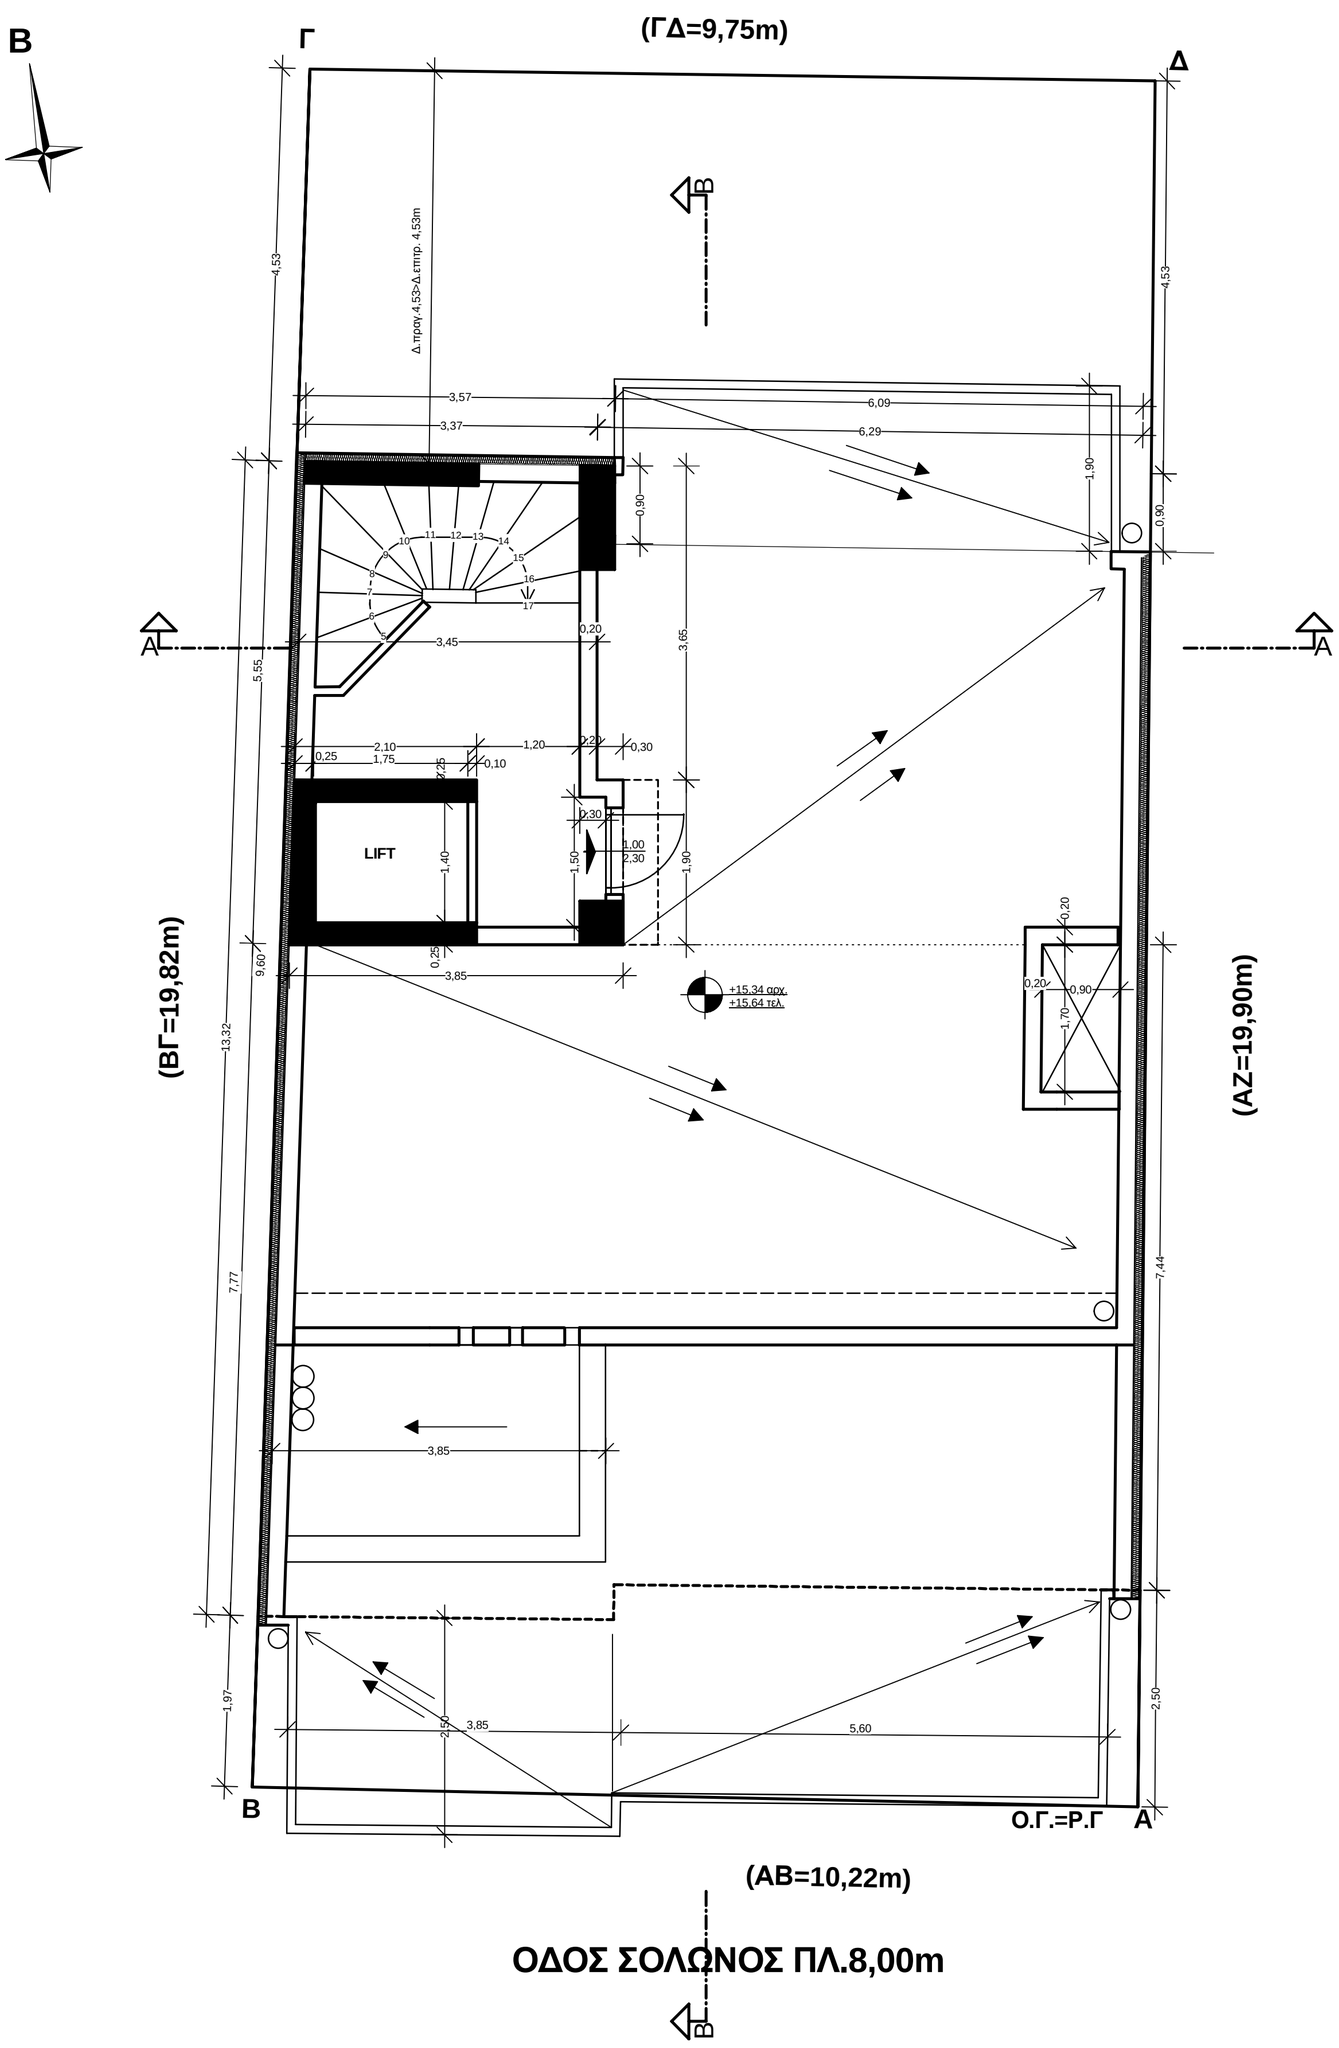

ΕΜΒΑΔΟΝ ΔΩΜΑΤΟΣ=
(3,85*1,90)+(3,45*3,62)=19,90m2

ΕΡΓΟΔΟΤΗΣ :

ΕΡΓΟ : ΑΝΑΘΕΩΡΗΣΗ ΤΗΣ ΥΠ.ΑΡ.623796/2023 ΟΙΚ.ΑΔΕΙΑΣ ΓΙΑ ΑΛΛΑΓΗ ΔΙΑΣΤΑΣΕΩΝ ΟΙΚΟΠΕΔΟΥ

ΘΕΣΗ :

ΜΕΛΕΤΗΤΕΣ ΣΠΥΡΟΠΟΥΛΟΥ ΑΝΝΑ ΠΟΛΙΤΙΚΟΣ ΜΗΧ.
ΣΠΥΡΟΠΟΥΛΟΣ ΣΠΥΡΙΔΩΝ ΠΟΛΙΤΙΚΟΣ ΜΗΧ.ΤΕ

ΘΕΜΑ ΣΧΕΔΙΟΥ

ΚΑΤΟΨΗ ΔΩΜΑΤΟΣ

ΑΡΙΘΜΟΣ ΣΧΕΔΙΟΥ

A10

ΚΛΙΜΑΚΑ 1:50

ΧΡΟΝΟΣ ΜΕΛΕΤΗΣ :ΟΚΤΩΒΡΗΣ 2023

ΥΠΟΓΡΑΦΗ - ΣΦΡΑΓΙΔΑ