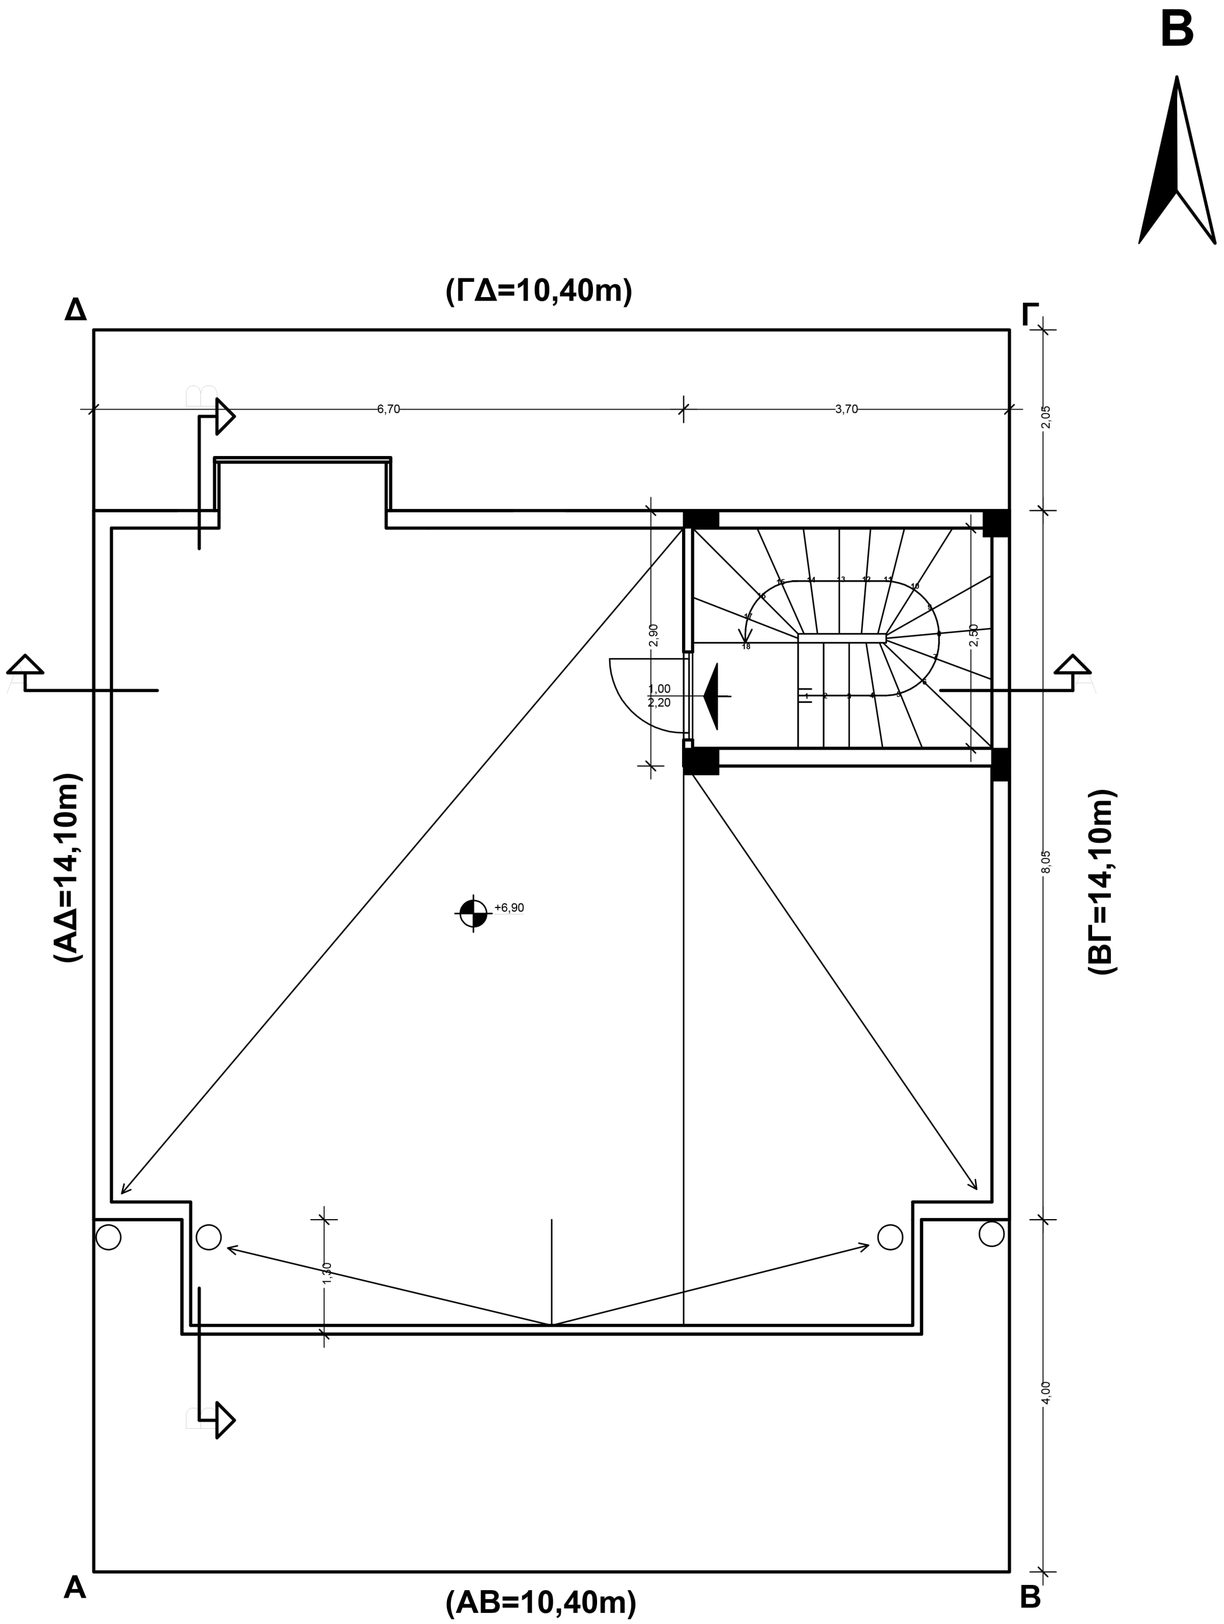

ΟΔΟΣ ΛΕΥΚΩΣΙΑΣ

ΕΜΒΑΔΟΝ ΔΩΜΑΤΟΣ=2,90*3,70=10,73m2

ΕΡΓΟΔΟΤΗΣ :	
ΕΡΓΟ :	ΑΛΛΑΓΗ ΧΡΗΣΗΣ ΙΣΟΓΕΙΟΥ ΑΠΟ ΚΑΤΑΣΤΗΜΑ ΣΕ ΚΑΤΟΙΚΙΑ ΔΥΩΡΟΦΟΥ ΟΙΚΟΔΟΜΗΣ ΜΕ ΔΩΜΑ
ΘΕΣΗ :	
ΜΕΛΕΤΗΤΕΣ:	ΣΠΥΡΟΠΟΥΛΟΣ ΑΝΝΑ ΠΟΛΙΤΙΚΟΣ ΜΗΧ. ΣΠΥΡΟΠΟΥΛΟΣ ΣΠΥΡΙΔΩΝ ΠΟΛΙΤΙΚΟΣ ΜΗΧ.ΤΕ
ΘΕΜΑ ΣΧΕΔΙΟΥ ΚΑΤΟΨΗ ΔΩΜΑΤΟΣ	ΑΡΙΘΜΟΣ ΣΧΕΔΙΟΥ A5
ΚΛΙΜΑΚΑ 1:50	ΧΡΟΝΟΣ ΜΕΛΕΤΗΣ : ΝΟΕΜΒΡΙΟΣ 2025
ΥΠΟΓΡΑΦΗ - ΣΦΡΑΓΙΔΑ	