


ΤΟΜΗ ΑΑ

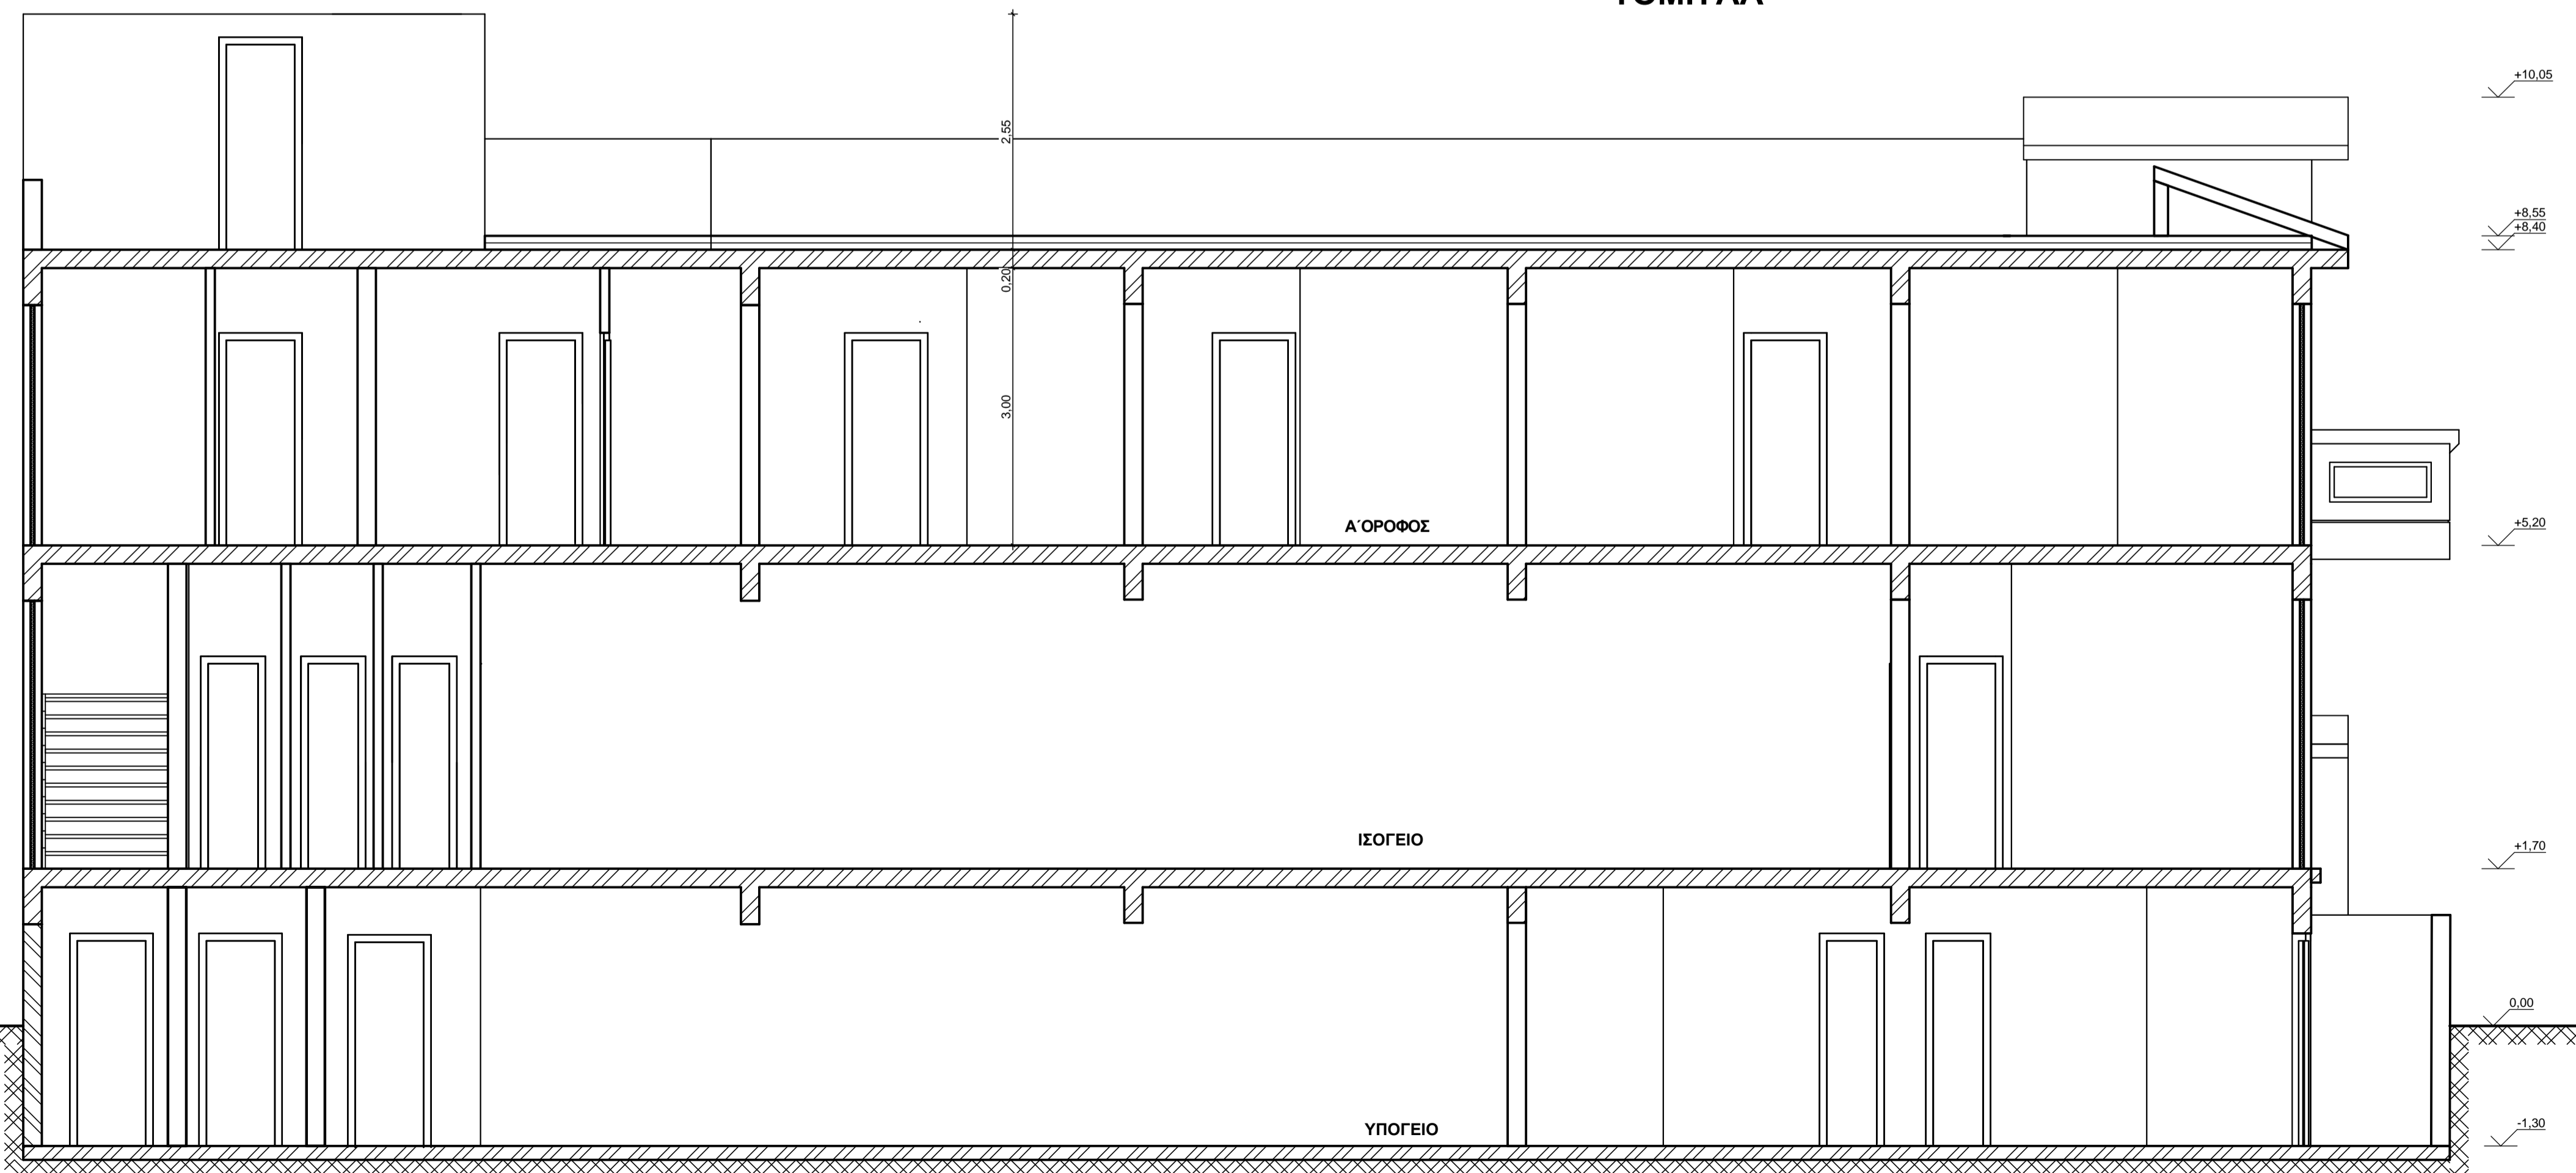

ΤΟΜΗ ΒΒ

ΕΡΓΟ : ΝΕΑ ΔΙΩΡΟΦΗ ΟΙΚΟΔΟΜΗ ΜΕ ΥΠΟΓΕΙΟ ΚΑΙ ΔΩΜΑ ΚΕΝΤΡΟ ΕΝΟΡΙΑΚΗΣ ΑΓΑΠΗΣ

ΜΕΛΕΤΗΤΕΣ ΟΜΟΡΥΘΜΟΣ ΤΕΧΝΙΚΗ ΕΤΑΙΡΕΙΑ ΓΚΟΛΦΙΝΟΠΟΥΛΟΥ ΚΑΤΕΡΙΝΑ ΑΡΧΙΤΕΚΤΩΝ ΣΠΥΡΟΠΟΥΛΟΣ ΚΩΝΝΟΣ ΠΟΛΙΤΙΚΟΣ ΜΗΧ.

ΘΕΜΑ ΣΧΕΔΙΟΥ
ΤΟΜΗ ΑΑ - ΤΟΜΗ ΒΒ

ΑΡΙΘΜΟΣ
ΣΧΕΔΙΟΥ

A9

ΚΛΙΜΑΚΑ 1:50

ΧΡΟΝΟΣ ΜΕΛΕΤΗΣ : ΟΚΤΩΒΡΗΣ 2006

ΥΠΟΓΡΑΦΗ- ΣΦΡΑΓΙΔΑ