


ΤΟΜΗ ΑΑ

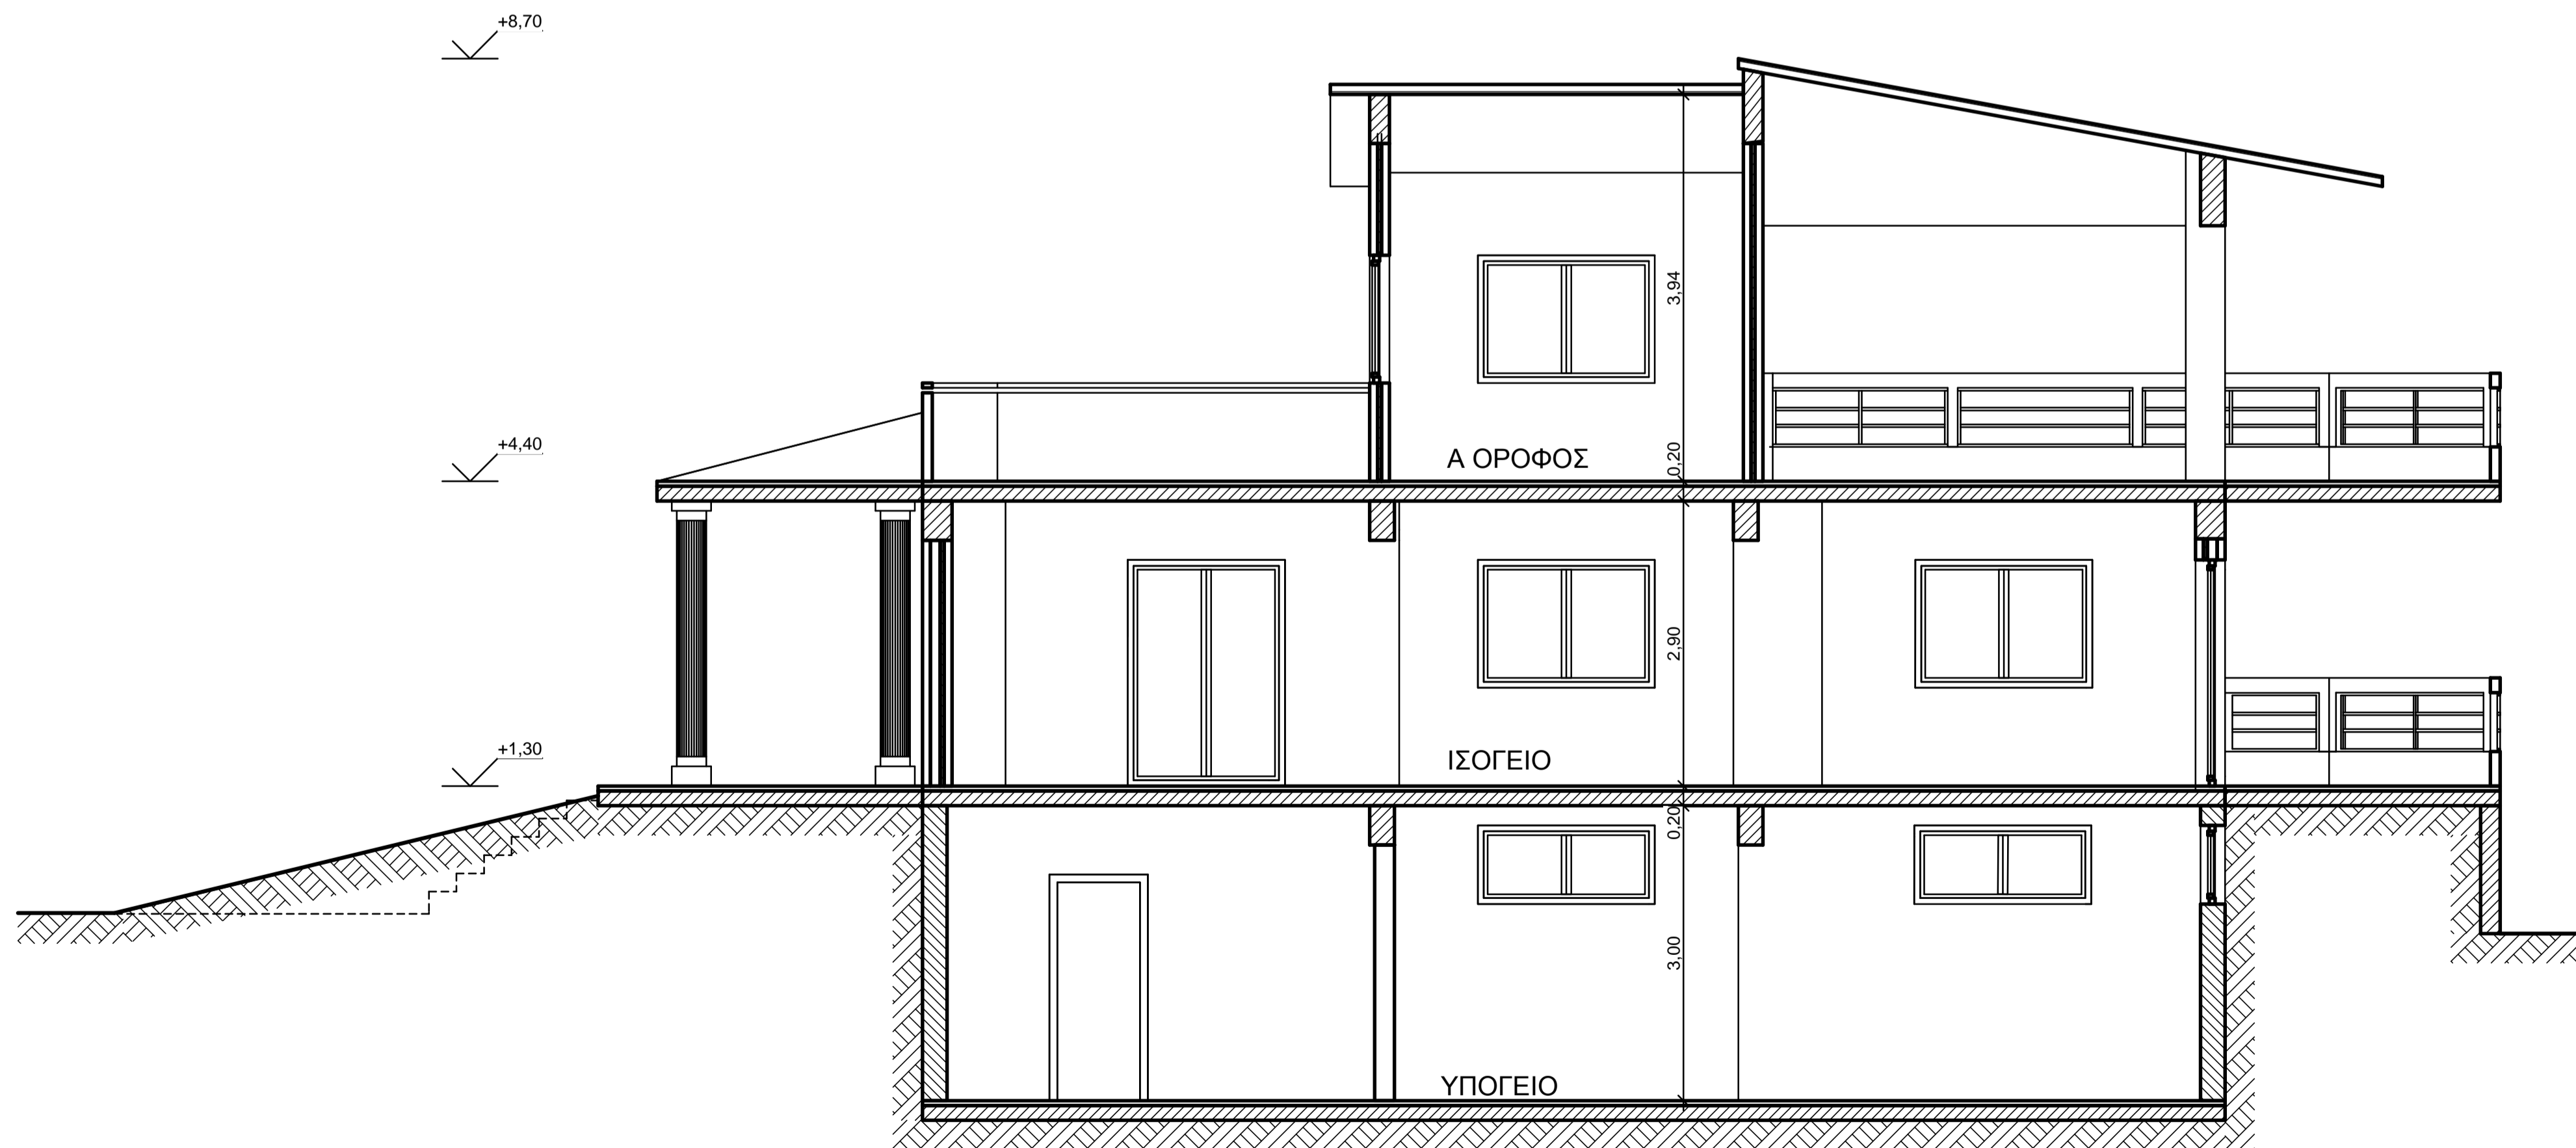

ΤΟΜΗ ΒΒ

ΕΡΓΟ : ΝΕΑ ΔΥΟΡΟΦΟΙΚΟΔΟΜΗ ΜΕ ΥΠΟΓΕΙΟ

ΜΕΛΕΤΗΤΕΣ ΟΜΟΡΥΘΜΟΣ ΤΕΧΝΙΚΗ ΕΤΑΙΡΕΙΑ
ΓΚΟΛΦΙΝΟΠΟΥΛΟΥ ΚΑΤΕΡΙΝΑ ΑΡΧΙΤΕΚΤΩΝ
ΣΠΥΡΟΠΟΥΛΟΣ ΚΩΝΝΟΣ ΠΟΛΙΤΙΚΟΣ ΜΗΧ.

ΘΕΜΑ ΣΧΕΔΙΟΥ
ΤΟΜΗ ΑΑ-ΤΟΜΗ ΒΒ

ΑΡΙΘΜΟΣ
ΣΧΕΔΙΟΥ

A8

ΚΛΙΜΑΚΑ 1:50

ΧΡΟΝΟΣ ΜΕΛΕΤΗΣ : ΟΚΤΩΒΡΙΟΣ 2003

ΥΠΟΓΡΑΦΗ- ΣΦΡΑΓΙΔΑ