


ΤΟΜΗ Α-Α

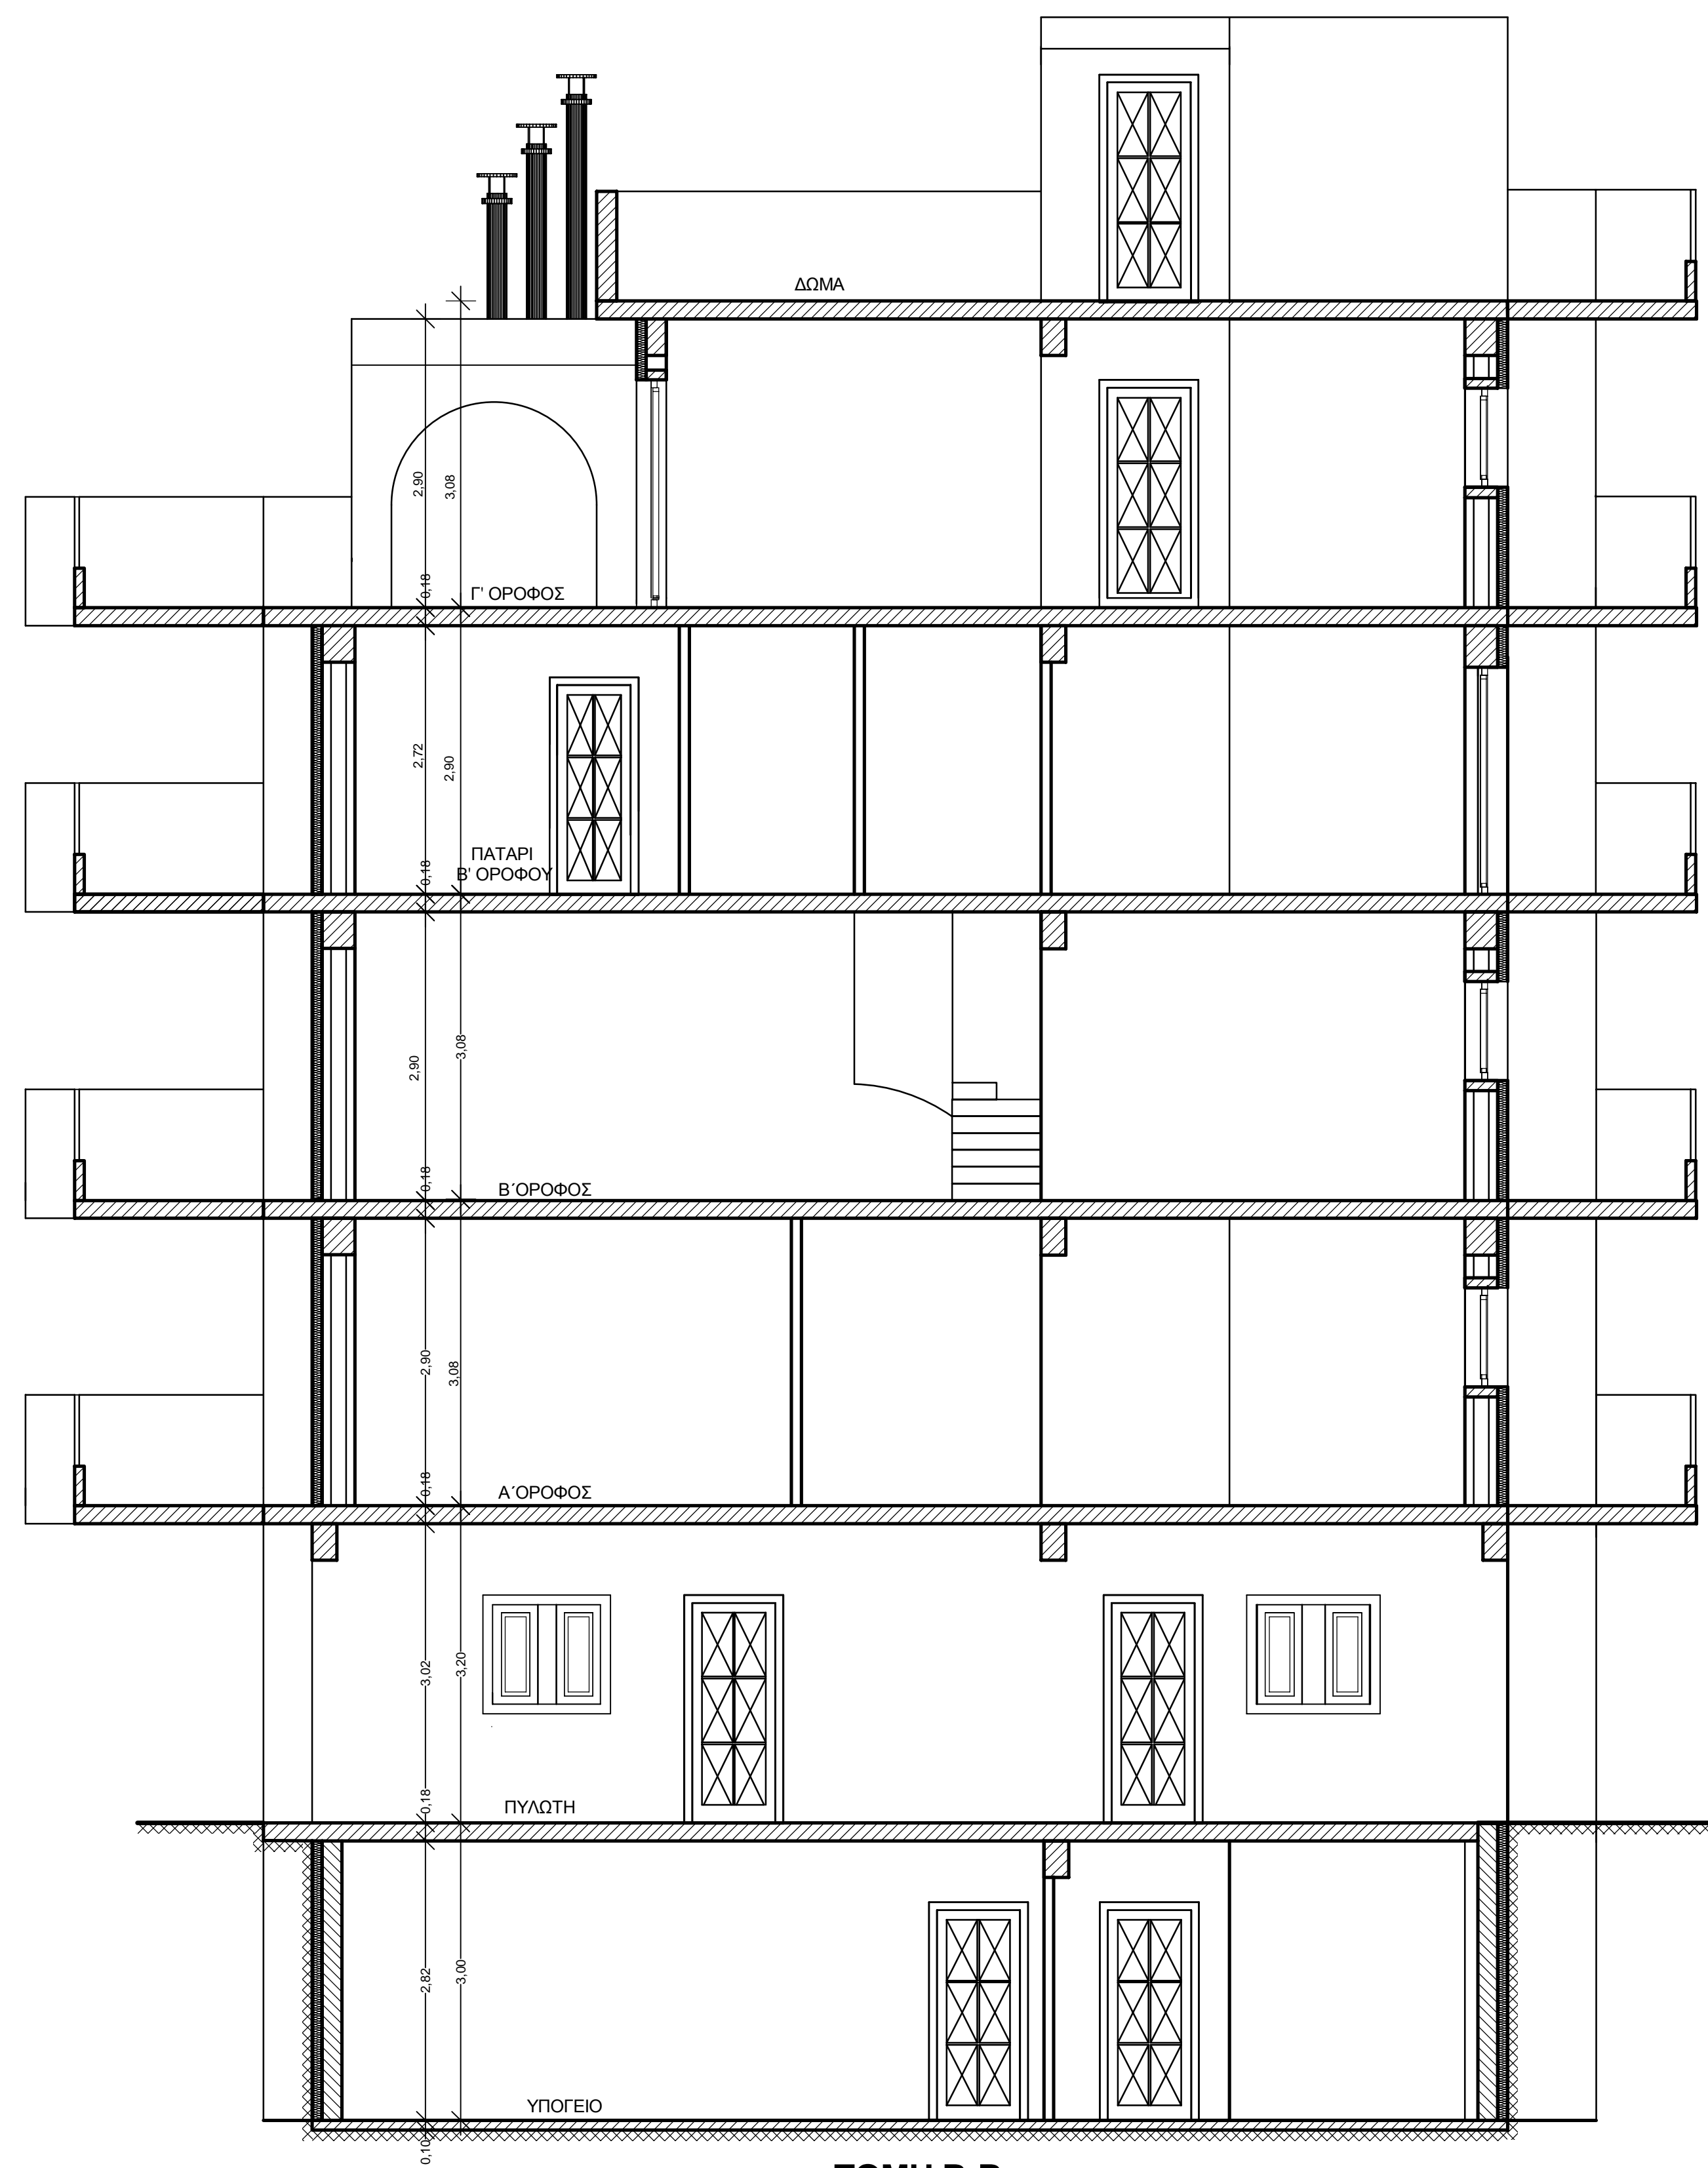

ΤΟΜΗ Β-Β

ΕΡΓΟΔΟΤΗΣ :	
ΕΡΓΟ : ΑΝΑΘΕΩΡΗΣΗ ΤΗΣ ΥΠ.ΑΡ.623796/2023 ΟΙΚ.ΑΔΕΙΑΣ ΓΙΑ ΑΛΛΑΓΗ ΔΙΑΣΤΑΣΕΩΝ ΟΙΚΟΠΕΔΟΥ	
ΘΕΣΗ :	
ΜΕΛΕΤΗΤΕΣ ΣΠΥΡΟΠΟΥΛΟΥ ΑΝΝΑ ΠΟΛΙΤΙΚΟΣ ΜΗΧ. ΣΠΥΡΟΠΟΥΛΟΣ ΣΠΥΡΙΔΩΝ ΠΟΛΙΤΙΚΟΣ ΜΗΧ.ΤΕ	
ΘΕΜΑ ΣΧΕΔΙΟΥ	ΑΡΙΘΜΟΣ ΣΧΕΔΙΟΥ
ΤΟΜΕΣ	A11
ΚΛΙΜΑΚΑ 1:50	ΧΡΟΝΟΣ ΜΕΛΕΤΗΣ :ΟΚΤΩΒΡΗΣ 2023
ΥΠΟΓΡΑΦΗ - ΣΦΡΑΓΙΔΑ	